


LEGENDA			
ELEMENTY BUDYNKU			
----- ŚCIANY/ELEMENTY ISTNIEJĄCE			
----- ŚCIANY/ELEMENTY PROJEKTOWANE			
----- ŚCIANY/ELEMENTY PRZEZNACZONE DO ROZBIÓRU/DEMONTAŻU			
ZESTAWIENIE POWIERZCHNI PARTERU (±0,00)			
NR.POM.	NAZWA POMIESZCZENIA	POSADZKA	POWIERZCHNIA [m ²]
1.11	KLATKA SCHODOWA	Wykładzina podłogowa PCV, spiczniki w kolorze ciemnoniebieskim, stopnice i podłogówki w kolorze jasnoszarym, antypoślizgowe R10, na krawędziach stopni listwy antypoślizgowe szare	12,80
1.12	KORYTARZ	Wykładzina podłogowa PCV, bordura 50cm w kolorze ciemnoniebieskim, wypełnienie w kolorze jasnoszarym, antypoślizgowe R10	119,29
1.13	POMIESZCZENIE PEDAGOGA SZKOLNEGO	Wykładzina podłogowa PCV, w kolorze ciemnoniebieskim, antypoślizgowe R10	12,35
1.14	WC	BZ	4,95
1.15	POMIESZCZENIE GOSPODARZE	BZ	2,20
1.16	WC	BZ	5,06
1.17	WC	BZ	15,35
1.18	POKÓJ NAUCZYCIELSKI	Wykładzina podłogowa PCV, w kolorze ciemnoniebieskim, antypoślizgowe R10	21,82
1.19	SALA LEKCyjNA	Wykładzina podłogowa PCV, bordura 50cm w kolorze szftej cegły, wypełnienie w kolorze jasnobłękitnym	51,74
1.20	SALA LEKCyjNA	Wykładzina podłogowa PCV, bordura 50cm w kolorze czerwonej cegły, wypełnienie w kolorze piaskowym	52,38
1.21	MAGAZYN	Wykładzina podłogowa PCV, kolor czerwonej cegły	11,10
1.22	MAGAZYN	Wykładzina podłogowa PCV, kolor oliwkowy	11,85
1.23	SALA LEKCyjNA	Wykładzina podłogowa PCV, bordura 50cm w kolorze oliwkowym, wypełnienie w kolorze piaskowym, jasnym	52,38
1.24	SALA LEKCyjNA	Wykładzina podłogowa PCV, bordura 50cm w kolorze piaskowy ciemny, wypełnienie w kolorze jasnobłękitnym	51,31
1.25	ARCHIWUM	Wykładzina podłogowa PCV, w kolorze ciemnoniebieskim, antypoślizgowe R10	3,62
1.26	MAGAZYN	Wykładzina podłogowa PCV, kolor piaskowy ciemny	9,13
POWIERZCHNIA RAZEM			437,06
POMIESZCZENIA WYKAZANE Z POSTĘPOWANIA PRZETARGOWEGO- WYKONANE ZGODNIE Z PROJEKTEM W ETAPIE ROBÓT BUDOWLANYCH W 2021			

LP.	UWAGI
1	Poziom ±0,00 odnosi się do poziomu posadzki parteru części "A" kompleksu szkolnego
2	Wymiary sprawdzic i pasować na budowie
3	Powierzchnie pomieszczeń liczone zgodnie z PN-ISO 9836
4	Opis otworów drzwiowych podano w świetle ościeżnicy; zwrócić uwagę na różnicę w blaszunku do wymiaru w świetle muru
5	Wymiary podano w świetle wykończonych ścian
6	Odkrytki wykonano lokalnie. Dopuszcza się wystąpienie innych warunków budowlanych poza miejscem wykonania odkrywek
7	Wszelkie wątpliwości konsultować z projektantem
8	Projekt rozpatrywać razem z częścią branżową

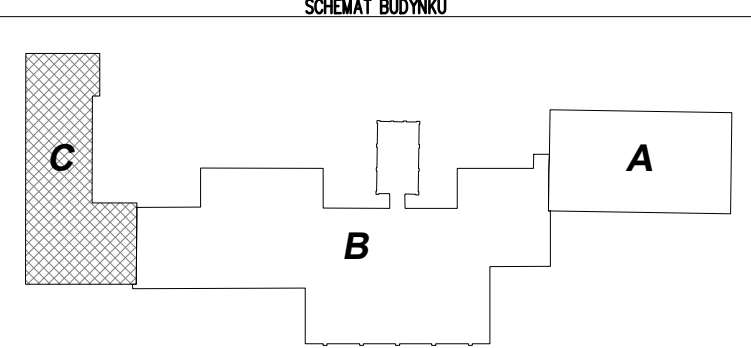

A	SEGMENT HISTORYCZNY, 5K NADZIEMNE, SUTERENA, CZĘŚĆCIOWA PIWNICA
B	SEGMENT WSPÓŁCZESNY, 1K NADZIEMNE
C	SEGMENT WSPÓŁCZESNY, 2K NADZIEMNE
SEGMENTY NADZIEMNE, KOTÓREGO DOTYCZY PROJEKT	
JEDNOSTKA PROJEKTOWA PRZEWIDUJĄCA:	

GRUPAYANGARCHITEKCI

Spółka z ograniczoną odpowiedzialnością Sp. k.
Ul. Dębowa 1/2, 82-500 Kwidzyn
www.grupayang.pl; e-mail: pracownia@grupayang.pl
mobil: +48 735 963 730

NAZWA OBIEKTU BUDOWLANEGO:
PROJEKT REMONTU BUDYNKU "C"
ZESPOŁU SZKOŁ W KISIELICACH

ADRES OBIEKTU BUDOWLANEGO:
UL. DASZYŃSKIEGO 3, 14-220 KISIELICE
ID 280704_4.0001.173, dz. nr 173, obręb geodezyjny 0001

TYTUL (NAZWA) RYSUNKU:
RZUT 1 PIĘTRO

SKALA: 1:100 NR RYSUNKU: A-2

DATA: STYCZEŃ 2024

OSOBY	IMIĘ I NAZWISKO: mgr inż. Michał Jabłoński	PODPIS:
	SPECJALNOŚĆ: architektoniczna bez ograniczeń	NR UPRAWNIEN: PO/KK/175/2007
ASPIEKT	IMIĘ I NAZWISKO:	PODPIS:
	SPECJALNOŚĆ:	NR UPRAWNIEN:
SPRZĘŻAJĄCY	IMIĘ I NAZWISKO:	PODPIS:
	SPECJALNOŚĆ:	NR UPRAWNIEN:

0 1 2 3 [m]