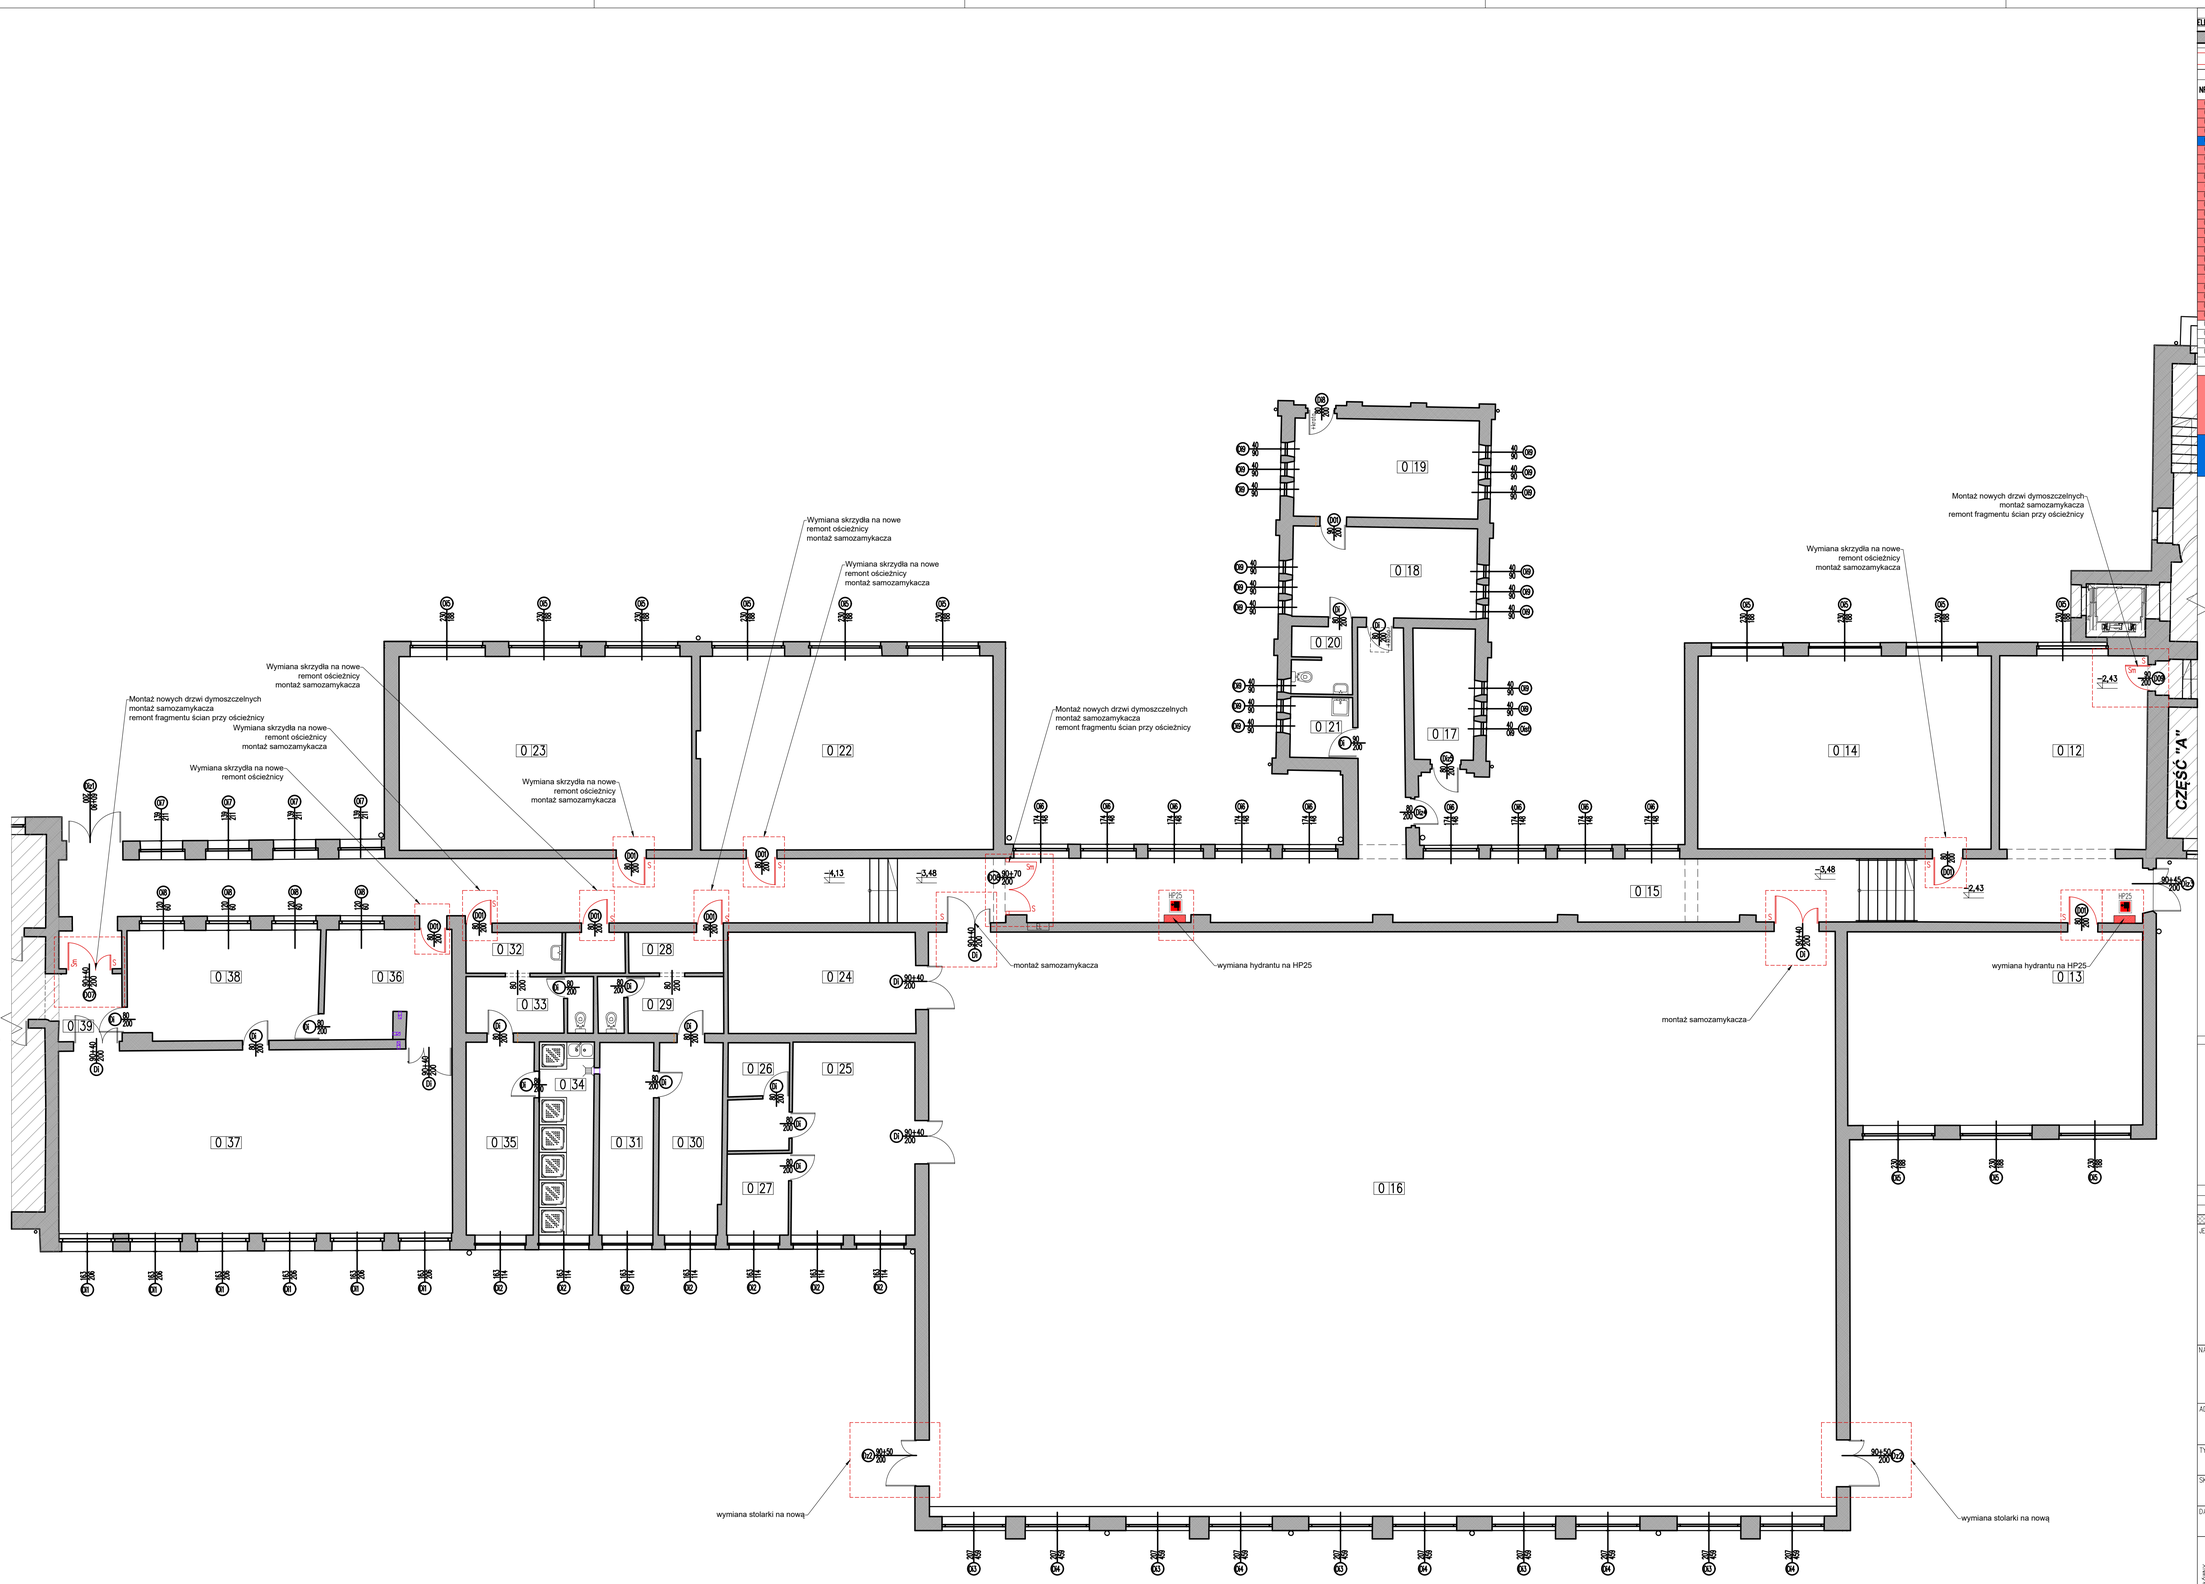

LEGENDA

ELEMENTY BUDYNKU

- ŚCIANY/ELEMENTY ISTNIEJĄCE
- ELEMENTY W ZAKRESIE REMONTU

ZESTAWIENIE POWIERZCHNI PARTERU (±0,00)

NR.POM	NAZWA POMIESZCZENIA	POSADZKA	POWIERZCHNIA [m²]
0.12	KORYTARZ	gres	30.40
0.13	SALA LEKCYJNA	wykładzina PCV	60.83
0.14	BIBLIOTEKA	wykładzina PCV	60.31
0.15	KORYTARZ	gres	152.78
0.16	SALA GIMNASTYCZNA	wykładzina PCV	555.49
0.17	MAGAZYN	wykładzina PCV	8.50
0.18	MAGAZYN	gres	17.77
0.19	MAGAZYN	wykładzina PCV	19.29
0.20	WC	terakota	4.29
0.21	POMIESZCZENIE GOSPODARCZE	terakota	4.05
0.22	SALA LEKCYJNA	wykładzina PCV	60.58
0.23	SALA LEKCYJNA	wykładzina PCV	60.34
0.24	MAGAZYN	wykładzina PCV	20.24
0.25	MAGAZYN	wykładzina PCV	25.27
0.26	MAGAZYN	wykładzina PCV	5.96
0.27	MAGAZYN	wykładzina PCV	5.34
0.28	PRZEDSIONEK SZATNI	terakota	4.10
0.29	WC SZATNI	terakota	5.80
0.30	SZATNIA	terakota	12.84
0.31	PRYSZNICE	terakota	11.11
0.32	PRZEDSIONEK SZATNI	terakota	4.10
0.33	WC SZATNI	terakota	5.87
0.34	PRYSZNICE	terakota	11.19
0.35	SZATNIA	terakota	13.88
0.36	SZATNIA	terakota	14.49
0.37	SALA GIMNASTYCZNA	deski	76.95
0.38	POMIESZCZENIE SOCJALNE	wykładzina PCV	22.34
0.39	KORYTARZ	lastryko	4.50
	POWIERZCHNIA RAZEM		1279.75

UWAGI DO ZESTAWIENIA POMIESZCZEŃ

POMIESZCZENIA, NAD KTÓRYMI WYSTĘPUJE DREWNIANA KONSTRUKCJA DACHOWA ZGODNIE Z EKSPERTYZĄ TECHNICZNĄ STANU OCHRONY PRZECIWPOŻAROWEJ WSKAZANĄ W OPISIE TECHNICZNYM W PUNKCIE 1.1.e DREWNIANE ELEMENTY KONSTRUKCJI DACHOWEJ NALEŻY ZABEZPIECZYĆ DO STANU NIEROZPRZESTRZENIANIA OGNIA (NRO). DLA DACHÓW SKOŚNYCH NAD SEGMENTEM "B" PRZYJĘTO DODATKOWY KOSZTORYS ZABEZPIECZENIA DREWNIANEJ KONSTRUKCJI

POMIESZCZENIA, NAD KTÓRYMI WYSTĘPUJE DREWNIANO-STALOWA KONSTRUKCJA DACHOWA Z WIDOCZNYM DESKOWANIEM OD STRONY POMIESZCZENIA. ZAŁOŻONO W CZĘŚCI KOSZTORYSOWEJ ZABEZPIECZENIE WIDOCZNYCH ELEMENTÓW KONSTRUKCJI DACHOWEJ DO STANU NIEROZPRZESTRZENIANIA OGNIA (NRO).

SCHEMAT BUDYNKU

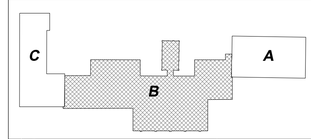

A	SEGMENT HISTORYCZNY, 3K NADZIEMNE, SUTERENA, CZĘŚCIOWA PIWNICA
B	SEGMENT WSPÓŁCZESNY, 1K NADZIEMNA
C	SEGMENT WSPÓŁCZESNY, 2K NADZIEMNE
	OZNACZENIE SEGMENTU, KTÓREGO DOTYCZY PROJEKT

JEDNOSTKA PROJEKTOWA PROWADZĄCA:

GRUPAYANGARCHITEKCI

Spółka z ograniczoną odpowiedzialnością Sp. k.
Ul. Dębowa 1/2, 82-500 Kwidzyn
www.grupayang.pl; e-mail: pracownia@grupayang.pl
mobile: +48 735 963 730

NAZWA OBIEKTU BUDOWLANEGO:

PROJEKT REMONTU BUDYNKU "B"
ZESPOŁU SZKÓŁ W KISIELICACH

ADRES OBIEKTU BUDOWLANEGO:

UL. DASZYŃSKIEGO 3, 14-220 KISIELICE
ID 280704_4.0001.173, dz. nr 173, obręb geodezyjny 0001

TYTUŁ (NAZWA) RYSUNKU:

RZUT PARTERU

SKALA:	NR RYSUNKU:
1:100	A-1

DATA:

STYCZEŃ 2024

OPRACOWAŁ:	IMIĘ I NAZWISKO: mgr inż. Michał Jabłoński	PODPIS:
	SPECJALNOŚĆ: architektoniczna bez ograniczeń	NR UPRAWNIEŃ: PO/KK/175/2007
ASYSTENT:	IMIĘ I NAZWISKO:	PODPIS:
	SPECJALNOŚĆ:	NR UPRAWNIEŃ:
SPRAWDZAŁ(A):	IMIĘ I NAZWISKO:	PODPIS:
	SPECJALNOŚĆ:	NR UPRAWNIEŃ: