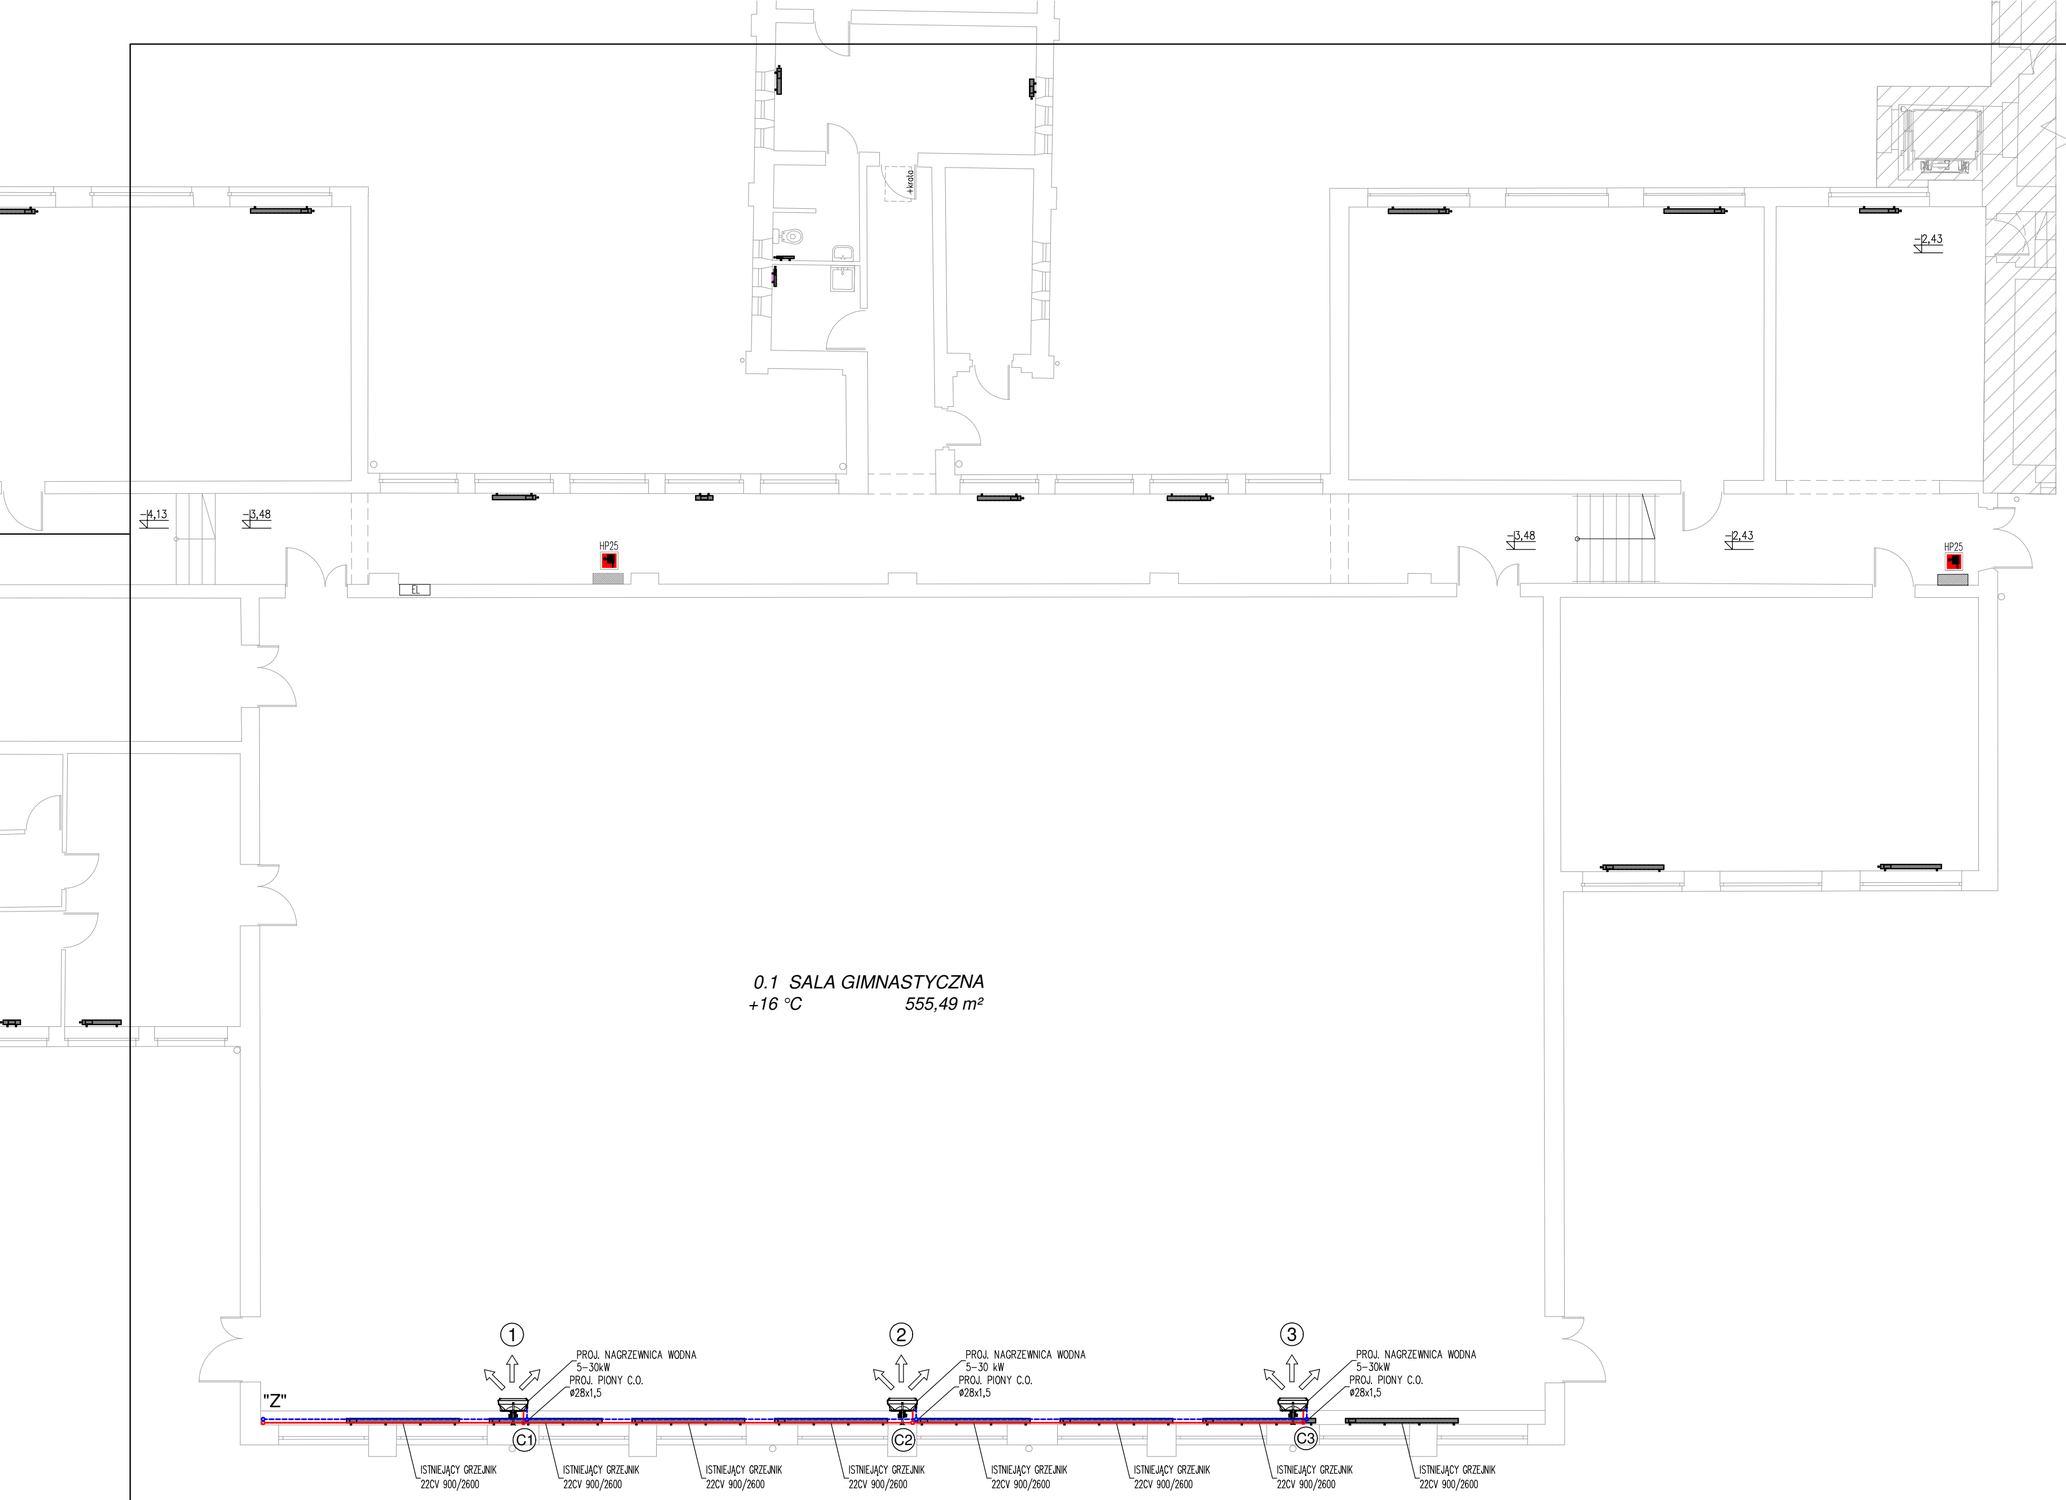

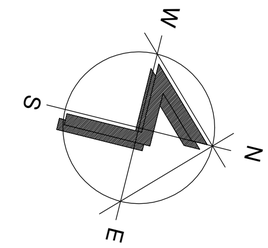

LEGENDA	
ELEMENTY INSTALACJI	
	ZASILANIE C.O
	POWRÓT C.O.
C2	PION C.O.
1	PROJEKTOWANA NAGRZEWNICA WODNA 5-30 kW np. Volcano VR-1 EC firmy VTS Group

UWAGI

1. Poziom ±0,00 odnosi się do poziomu posadki parteru części "A" kompleksu szkolengo.
2. Wymiary sprawdzić i pasować na budowie.
3. Powierzchnie pomieszczeń liczone zgodnie z PN-ISO 9836.
4. Dopuszcza się montaż urządzeń innych producentów pod warunkiem zapewnienia niegorszych parametrów.
5. W przypadku wymiany zaworu regulacyjnego należy odczytać istniejące nastawy i dostosować do nowych zaworów.
6. Wszelkie wątpliwości konsultować z projektantem.

SCHEMAT KOMPELSU BUDYNKÓW

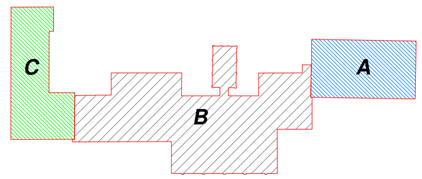

JEDNOSTKA PROJEKTOWA PROWADZĄCA:

grupaYANG architekci

Spółka z ograniczoną odpowiedzialnością Sp. k.
Ul. Dębowa 1/2, 82-500 Kwidzyn
www.grupayang.pl; e-mail: pracownia@grupayang.pl
mobile: +48 735 963 730

NAZWA OBIEKTU BUDOWLANEGO:
MODERNIZACJA INSTALACJI C.O. SALI GIMNASTYCZNEJ w ramach projektu pn.: "Remont cześci B kompleksu Szkołu Podstawowej w Kisielicach"

TYTUŁ (NAZWA) RYSUNKU:
RZUT PRZYZIEMIA-INSTALACJE C.O.

SKALA:	NR RYSUNKU:
1:100	CO-1

DATA: STYCZEŃ 2024

	IMIĘ I NAZWISKO:	PODPIS:
PROJEKTANT	mgr inż. Małgorzata Jercha	
	NR UPRAWNIEŃ: POM/0171/POOS/07	
OPRACOWUJĄCY	IMIĘ I NAZWISKO: mgr inż. Grzegorz Szczepanek	PODPIS:
	NR UPRAWNIEŃ: UAN-IV/8346/52/TO/86	
SPRAWDZAJĄCY	IMIĘ I NAZWISKO: ---	PODPIS:
	NR UPRAWNIEŃ: ---	