


Rozdzielnica elektryczna R1

rozdzielnica wnękowa 4x12

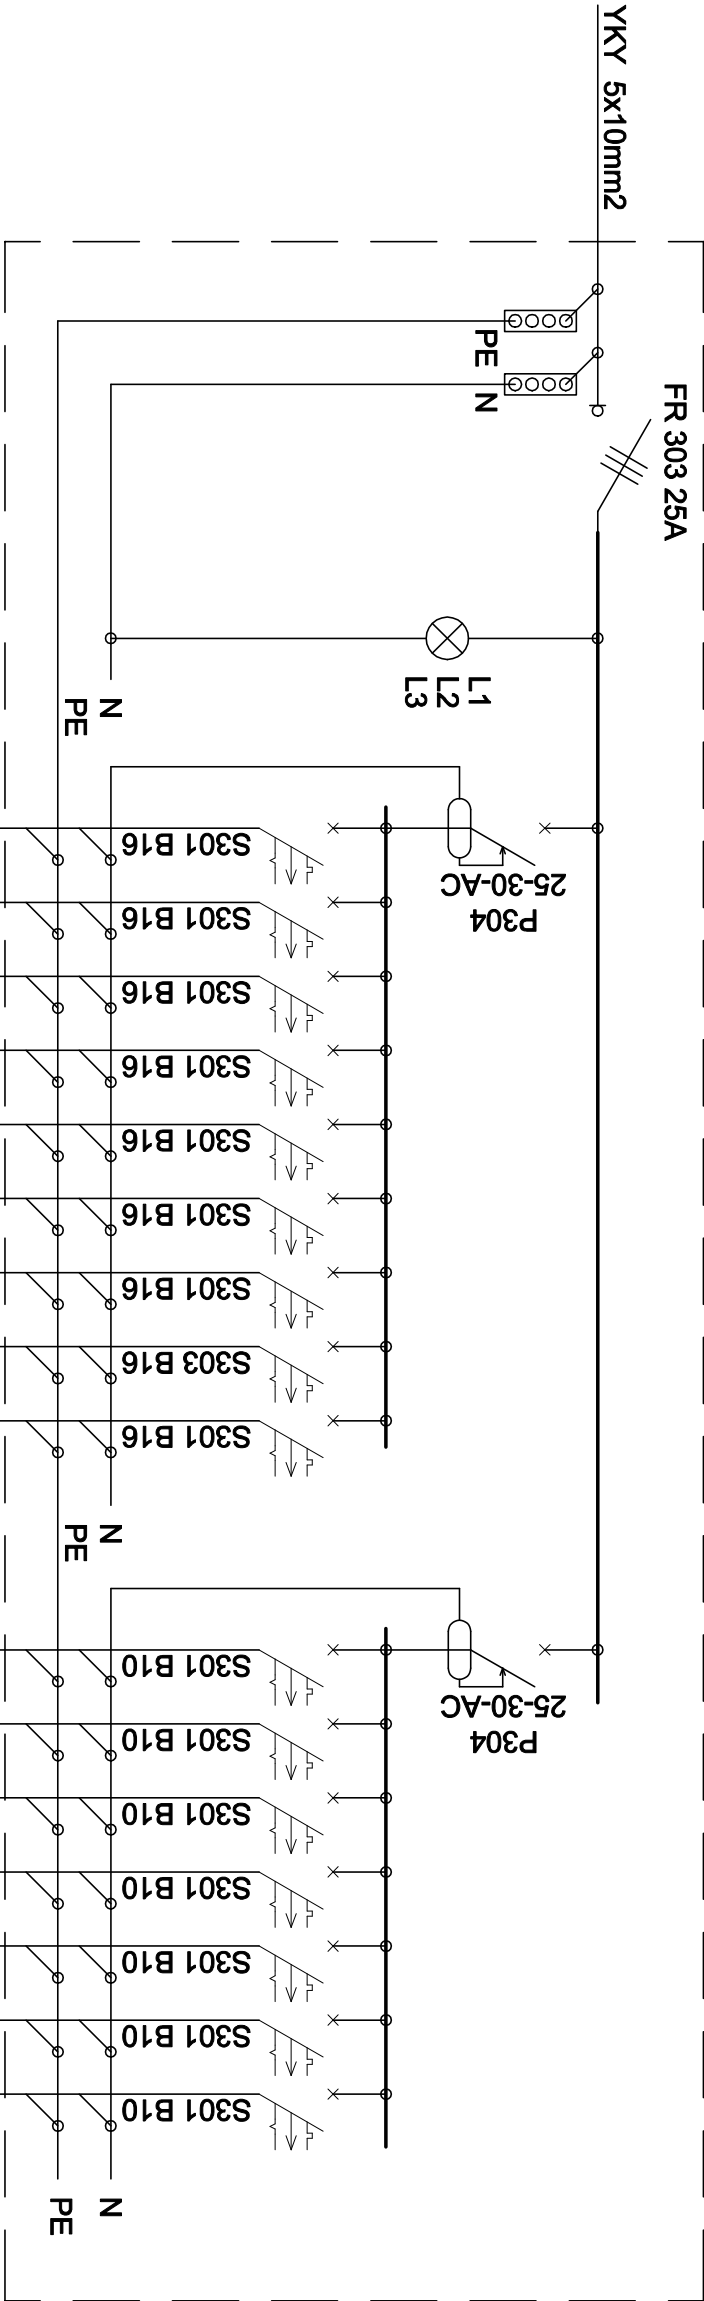

Wszystkie aparaty w rozdzielnicy o zdolności wyłączania 6kA

Obwód gniazd ogólnych	YDYpżo 400/750V 3x2,5mm²	S301 B16	Obwód gniazd ogólnych	YDYpżo 400/750V 4x1,5mm²	S301 B10
Obwód gniazd ogólnych	YDYpżo 400/750V 3x2,5mm²	S301 B16	Obwód gniazd ogólnych	YDYpżo 400/750V 4x1,5mm²	S301 B10
Obwód gniazd ogólnych pom. S/04	YDYpżo 400/750V 3x2,5mm²	S301 B16	Obwód gniazd ogólnych	YDYpżo 400/750V 4x1,5mm²	S301 B10
Obwód gniazd dedykowanych pom. S/04	YDYpżo 400/750V 3x2,5mm²	S301 B16	Obwód gniazd ogólnych	YDYpżo 400/750V 4x1,5mm²	S301 B10
Obwód gniazd piwnicy	YDYpżo 400/750V 3x2,5mm²	S301 B16	Obwód gniazd ogólnych	YDYpżo 400/750V 4x1,5mm²	S301 B10
Obwód gniazda pralki	YDYpżo 400/750V 3x2,5mm²	S301 B16	Obwód gniazd ogólnych	YDYpżo 400/750V 4x1,5mm²	S301 B10
Obwód gniazd 1f warsztatu	YDYpżo 400/750V 3x2,5mm²	S301 B16	Obwód gniazd ogólnych	YDYpżo 400/750V 4x1,5mm²	S301 B10
Obwód gniazd 3f warsztatu	YDYpżo 400/750V 5x4mm²	S303 B16	Obwód gniazd ogólnych	YDYpżo 400/750V 4x1,5mm²	S301 B10
Zasilanie wentylatora kanałowego	YDYpżo 400/750V 3x2,5mm²	S301 B16	Obwód gniazd ogólnych	YDYpżo 400/750V 4x1,5mm²	S301 B10

Biuro Inwestycyjno - Projektowe tk.in.pro Tomasz Krawiec, 14-200 Iława ul. Smolki 17 tel: 0 697 897 254, 089 679 05 04; fax: 089 679 05 93			
Tytuł: SCHEMAT ROZDZIELNICY R1			
Nazwa Inwestycji: PROJEKT REMONTU BUDYNKU GŁÓWNEGO SZKOŁY PODSTAWOWEJ W KISIELCACH		Data: 10.2013r.	
Inwestor: GMINA KISIELCE UL. DASZYŃSKIEGO 5 14-220 KISIELCE		Skala: b/s	
Adres inwestycji: 14-200 KISIELCE, UL. DASZYŃSKIEGO 3, DZ. NR 173		Nr rys: E-19	
Projektant: inż. Tomasz Krawiec	Nr uprawnień: WAM/0065/PWOE/06	Podpis:	
Asystent projektanta: inż. Radosław Krawiec	Nr uprawnień:	Podpis:	
Sprawdzając: mgr inż. Zbigniew Eliminowski		Nr uprawnień: WAM/0067/PWOE/11	Podpis:
AutoCAD 2007 LT No. 345-69399736			