


PRZEKRÓJ I-I

RYSunEK ZAMIEInNY SKALA 1:100

UWAGI

- Rysunek zamienny do rys. B-08
- Zmiany i uzupełnienia zaznaczono na rysunku zamiennym kolorem czerwonym
- Wszytkie wymiary sprawdzać w naturze
- Materiały budowlane i kolorystyka zgodnie z opisem

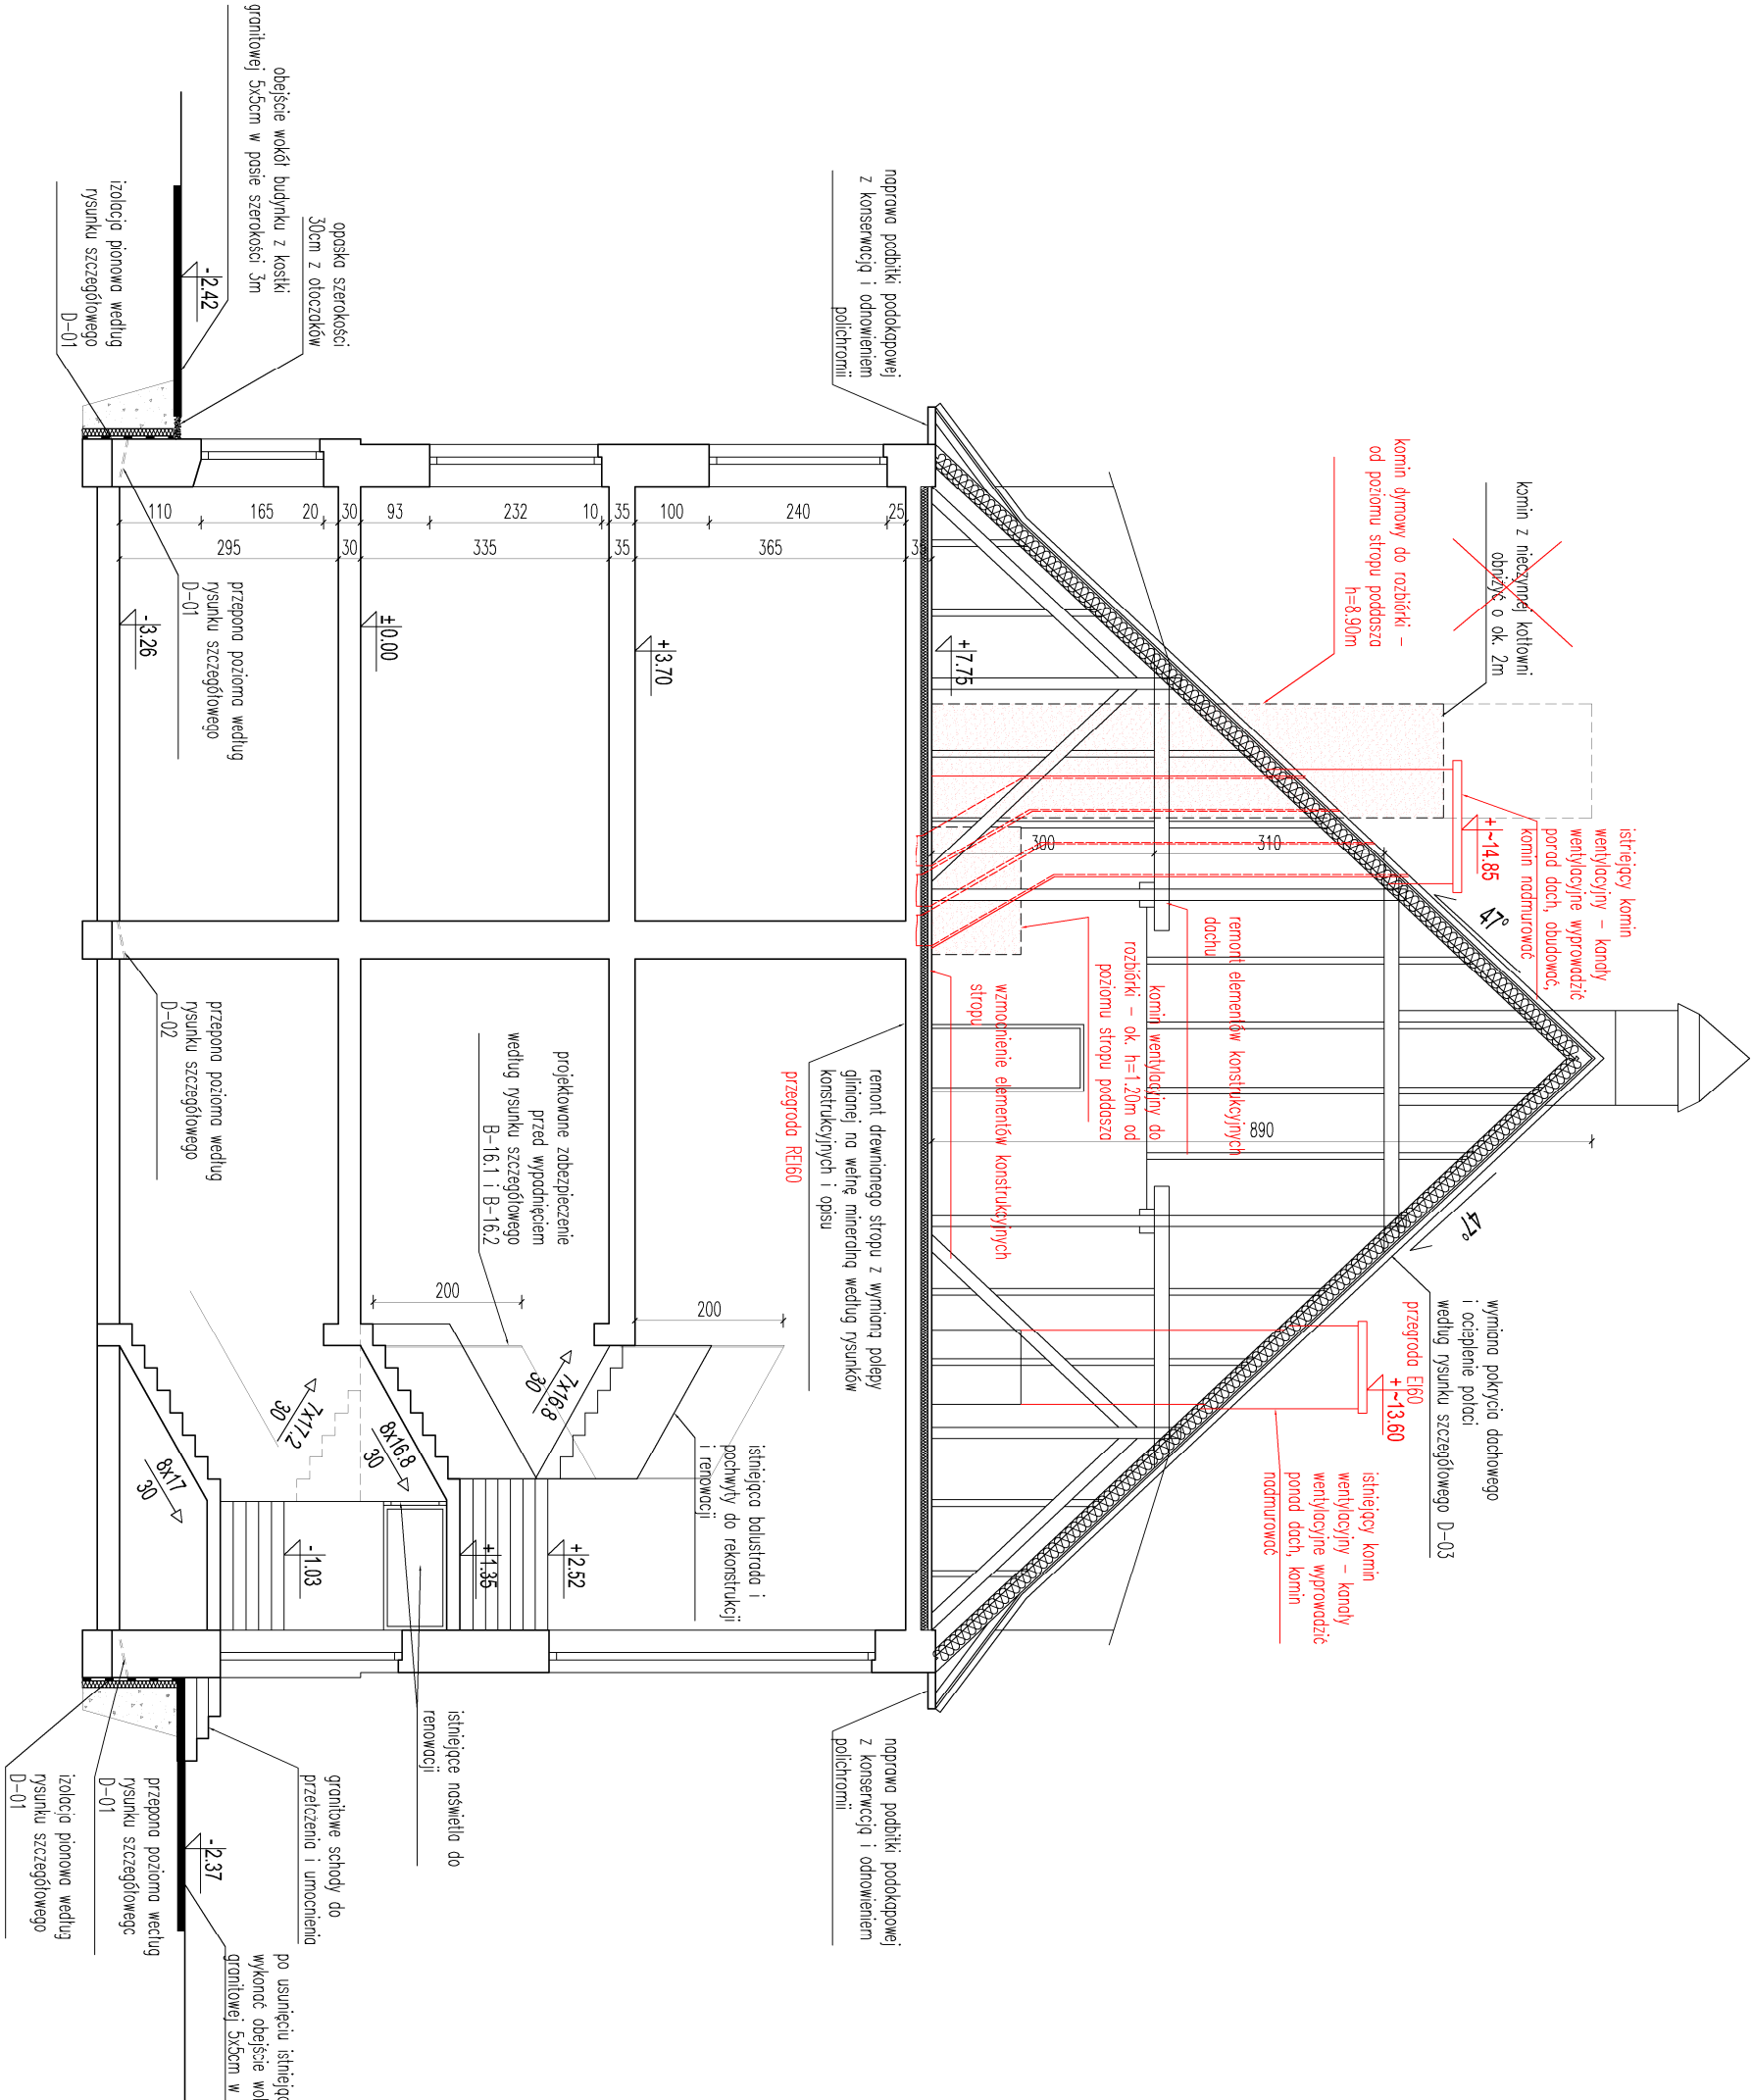

PRACOWNIA AUTORSKA MISIA CZYK-STRUZIK		Dorota Misiaczyk-Struzik ul. Chopina 37/2a, 81-786 Sopot, tel. 600236226 mail: misiaczyk@wp.pl	
ZLECENIODAWCA: GMINA KISIELICE UL. DASZYŃSKIEGO 5, 14-220 KISIELICE			
PROJEKT REMONTU BUDYNKU GŁÓWNEGO SZKOŁY PODSTAWOWEJ W KISIELICACH			
14-220 KISIELICE, UL. DASZYŃSKIEGO 3, DZ. NR EW. 173			
STADIUM:	PROJEKT BUDOW. ANY ZAMIENNY		
PROJEKTANT:	mgr inż. arch. DOROTA MISIA CZYK-STRUZIK uprawnienia budowlane PO/KK/350/2010		
SPRAWDZAJĄCY:	mgr inż. arch. KARINA WIŚNIEWSKA uprawnienia budowlane 494/P00KK/2012		
BRAŃA:	ARCHITEKTURA	SKALA:	1:100
TYTUŁ RYSUNKU:	PRZEKRÓJ I-I rysunek zamienny	DATA:	WRZESIEŃ 2020
BZ-06			