

1. STRONA TYTUŁOWA DO PROJEKTU ZAGOSPODAROWANIA TERENU

PROJEKT ZAGOSPODAROWANIA TERENU PROJEKT KONSERWACJI ZABYTKOWEJ POSADZKI WEWNĄTRZ BUDYNKU KOŚCIOŁA – KAT. OB.BUD.X

Inwestor: Prowincja Zwiastowania Pańskiego Stowarzyszenia Apostolstwa
Katolickiego, ul. Przybyszewskiego 30, 60-357 Poznań

Adres obiektu: Kościół Niepokalanego Poczęcia NMP, Łęgowo 119, 14-220 Kisielice,
identyfikator ewidencyjny działki 280704_5.0011.621

Rodzaj opracowania: Architektura

AUTOR	PODPIS
ARCHITEKTURA	
PROJEKTANT GŁÓWNY: mgr inż. arch. Maciej Sywula upr. proj.nr PO/KK/414/2011 AMS Pracownia Projektowa ul. Myśliwska 63a/1, 80-283 Gdańsk	
SPRAWDZAJĄCY: mgr inż. arch. Robert Butowski upr. proj.nr PO/KK/392/2011	

Marzec 2022

STAROSTWO POWIATOWE
w Iławie

Załącznik Nr
stanowiący integralną część

DECYZJI POZWOLENIA
NA BUDOWĘ

Nr 193/2022 z dnia 21.04.2022r.

Znak: BAI. 6740.186.2022.1Z

2. OŚWIADCZENIE PROJEKTANTÓW

PROJEKT KONSERWACJI ZABYTKOWEJ POSADZKI WEWNĄTRZ BUDYNKU KOŚCIOŁA – KAT. OB.BUD.X

Inwestor: Prowincja Zwiastowania Pańskiego Stowarzyszenia Apostolstwa
Katolickiego, ul. Przybyszewskiego 30, 60-357 Poznań

Adres obiektu: Kościół Niepokalanego Poczęcia NMP, Łęgowo 119, 14-220 Kisielice,
identyfikator ewidencyjny działki 280704_5.0011.621

Oświadczenie: Na podstawie art. 34 ust 3d pkt 3 – ustawy z dnia 7 lipca 1994 r. – Prawo Budowlane (Tekst jednolity: Dz. u. z 2021r. poz. 2351 z późn. zm.) oświadczamy, że niniejszy projekt budowlany został sporządzony zgodnie z obowiązującymi przepisami, normami oraz zasadami wiedzy technicznej.

Rodzaj opracowania: Architektura

AUTOR	PODPIS
ARCHITEKTURA	
PROJEKTANT GŁÓWNY: mgr inż. arch. Maciej Sywula upr. proj.nr PO/KK/414/2011 AMS Pracownia Projektowa ul. Myśliwska 63a/1, 80-283 Gdańsk	
SPRAWDZAJĄCY: mgr inż. arch. Robert Butowski upr. proj.nr PO/KK/392/2011	

Marzec 2022

3. SPIS ZAWARTOŚCI OPRACOWANIA PROJEKTU

1.	Strona tytułowa do projektu zagospodarowania terenu	str. 1
2.	Oświadczenie projektantów	str. 2
3.	Spis zawartości opracowania projektu	str. 3
4.	ZAGOSPODAROWANIE TERENU do projektu budowlanego	
	Do projektu budowlanego	str. 5-9
	Część rysunkowa:	
	Rys 01 Zagospodarowanie terenu	skala 1:500

4. OPIS DO ZAGOSPODAROWANIA TERENU

PROJEKTANT: AMS Pracownia Projektowa,
ul. Myśliwska 63a/1, 80-283 Gdańsk

BRANŻA: PROJEKT ZAGOSPODAROWANIA TERENU
DO PROJEKTU BUDOWLANO-ARCHITEKTONICZNEGO

NAZWA OPRACOWANIA: PROJEKT KONSERWACJI ZABYTKOWEJ POSADZKI
WEWNĄTRZ BUDYNKU KOŚCIOŁA– KAT. OB.BUD.X

DANE FORMALNE

Inwestor: Prowincja Zwiastowania Pańskiego Stowarzyszenia
Apostolstwa Katolickiego, ul. Przybyszewskiego 30,
60-357 Poznań

1.1 PODSTAWA OPRACOWANIA

- Umowa z Inwestorem.
- Ustalenia obowiązującego miejscowego planu zagospodarowania przestrzennego
- Mapa do celów informacyjnych

2.0 PRZEDMIOT INWESTYCJI

Przedmiotem inwestycji jest konserwacja posadzki wewnątrz budynku kościoła polegająca na demontażu, uzupełnieniu i odbudowie posadzki przyziemia w całym budynku.

3.0 OPIS STANU ISTNIEJĄCEGO ZAGOSPODAROWANIA DZIAŁKI

Działka przedmiotowej inwestycji zlokalizowana jest w Łęgowie, gmina Kisielice, Łęgowo 11. Teren graniczy od południa z działką drogową nr 743 i zachodu z działką drogową nr 742, od wschodu i południa z niezabudowanymi działkami rolnymi.

Na terenie działki inwestora 621 znajduje się drugi budynek o funkcji mieszkalnej, który nie jest przedmiotem opracowania. Całość terenu jest ogrodzona i posiada istniejący wjazd z działki drogowej nr 742. Na terenie znajduje się istniejące miejsca na gromadzenie odpadów stałych.

4.0 PROJEKTOWANE ZAGOSPODAROWANIE DZIAŁKI

Projektuje się jedynie wewnętrzną konserwację posadzek przyziemia budynku o funkcji kościelnej.

5.0 USTALENIA DOTYCZĄCE ZAGOSPODAROWANIA TERENU

5.1 Ochrona konserwatorska

Budynek kościoła pw. Niepokalanego Poczęcia NMP w Łęgowie został wpisany do rejestru zabytków decyzją z dnia 13 lipca 1949 roku pod nr rejestru A-2 i na konserwację posadzki wymaga pozwolenia Warmińsko-Mazurskiego Wojewódzkiego Konserwatora Zabytków .

5.2 Ochrona wybrzeża morskiego

Nie dotyczy

5.3 Ochrona obiektów na terenach górniczych i zagrożonych osuwaniem mas ziemnych

Nie dotyczy

5.4 Istniejące instalacje zewnętrzne

- przyłącze wodociągowe,
- linia elektroenergetyczna,

6.0 RODZAJ I ZASIĘG UCIAŹLIWOŚCI ORAZ OBSZAR ODDZIAŁYWANIA OBIEKTU

Zgodnie z Rozporządzenia Ministra Infrastruktury w sprawie warunków technicznych jakim powinny odpowiadać budynki i ich usytuowanie obszar oddziaływania inwestycji zamyka się w granicach działki 621, obręb 0011. Występują obszary ograniczonego użytkowania.

Obszar oddziaływania obiektów określa się na podstawie przepisów powszechnie obowiązujących zawierających regulacje odnoszącą się do odległości obiektów i urządzeń budowlanych od innych obiektów i granic nieruchomości.

Wskazując na ważniejsze akty prawne, które mogą wprowadzać związane z obiektami ograniczenia w zagospodarowaniu terenu zaliczyć można wg interpretacji Głównego Inspektora Nadzoru Budowlanego:

1. Ustawę z dnia 7 lipca 1994r. Prawo budowlane; – **nie narusza przepisów**
2. Rozporządzenie Ministra Transportu i Gospodarki Morskiej z dnia 26.02.1996r. w sprawie warunków technicznych, jakim powinny odpowiadać skrzyżowania linii kolejowych z drogami publicznymi i ich usytuowanie; – **nie narusza przepisów**
3. Rozporządzenie Ministra Obrony Narodowej z dnia 02.08.1996r. w sprawie warunków technicznych, jakim powinny odpowiadać budowle nie będące budynkami, służące obronności państwa i ich usytuowanie; – **nie narusza przepisów**
4. Rozporządzenie Ministra Rolnictwa i Gospodarki Żywnościowej z dnia 07.10.1997r. w sprawie warunków technicznych, jakim powinny odpowiadać budowle rolnicze i ich usytuowanie; – **nie narusza przepisów**
5. Rozporządzenie Ministra Transportu i Gospodarki Morskiej z dnia 01.06.1998r. w sprawie warunków technicznych, jakim powinny odpowiadać morskie budowle hydrotechniczne i ich usytuowanie; – **nie dotyczy**
6. Rozporządzenie Ministra Transportu i Gospodarki Morskiej z dnia 31.08.1998r. w sprawie przepisów techniczno-budowlanych dla lotnisk cywilnych; – **nie narusza przepisów**
7. Rozporządzenie Ministra Transportu i Gospodarki Morskiej z dnia 10.09.1998r. w sprawie warunków technicznych, jakim powinny odpowiadać budowle kolejowe i ich usytuowanie; – **nie dotyczy**
8. Rozporządzenie Ministra Transportu i Gospodarki Morskiej z dnia 02.03.1999r. w sprawie warunków technicznych, jakim powinny odpowiadać drogi publiczne i ich usytuowanie; – **nie narusza przepisów**
9. Rozporządzenie Ministra Transportu i Gospodarki Morskiej z dnia 30.05.2000r. w sprawie warunków technicznych, jakim powinny odpowiadać drogowe obiekty inżynierskie i ich usytuowanie; – **nie narusza przepisów**
10. Rozporządzenie Ministra Gospodarki z dnia 26.04.2013r. w sprawie warunków technicznych, jakim powinny odpowiadać sieci gazowe i ich usytuowanie; – **nie narusza przepisów**
11. Rozporządzenie Ministra Obrony z dnia 04.10.2001r. w sprawie warunków technicznych, jakim powinny odpowiadać strzelnice garnizonowe oraz ich usytuowanie; – **nie dotyczy**
12. Rozporządzenie Ministra Infrastruktury z dnia 16.01.2002r. w sprawie przepisów techniczno-budowlanych dotyczących autostrad płatnych; – **nie dotyczy** Rozporządzenie Ministra Infrastruktury z dnia 12.04.2002r. w sprawie warunków technicznych, jakim powinny odpowiadać budynki i ich usytuowanie, – **nie narusza przepisów**
13. Rozporządzenie Ministra Gospodarki z dnia 21.11.2005r. w sprawie warunków technicznych, jakim powinny odpowiadać bazy i stacje paliw płynnych, rurociągi przesyłowe dalekosiężne służące do transportu ropy naftowej i produktów naftowych i ich usytuowanie; – **nie narusza przepisów**
14. Rozporządzenie Ministra Środowiska z dnia 20.04.2007r. w sprawie warunków technicznych, jakim powinny odpowiadać budowle hydrotechniczne i ich usytuowanie; – **nie narusza przepisów**
15. Ustawę z dnia 31.01.1956r. o cmentarzach i chowaniu zmarłych – **nie narusza**

16. Rozporządzenie Ministra Gospodarki Komunalnej z dnia 25.08.1959r. w sprawie określenia, jakie tereny pod względem sanitarnym są odpowiednie na cmentarze; **nie narusza przepisów**
17. Ustawę z dnia 21.03.1985r. o drogach publicznych; – **nie narusza przepisów**
18. Ustawę z dnia 07.05.1999r. o ochronie terenów byłych hitlerowskich obozów zagłady; – **nie narusza przepisów**
19. Ustawę z dnia 29.11.2000r. – Prawo Atomowe; – **nie dotyczy**
20. Ustawę z dnia 27.04.2001r. – Prawo Ochrony Środowiska; – **nie narusza przepisów**
21. Rozporządzenie Ministra Środowiska z dnia 30.04.2013r. w sprawie składowania odpadów, wydane na podstawie art. 124 ust. 6 ustawy z dnia 14.12.2012r. o odpadach; – **nie narusza przepisów**
22. Ustawę z dnia 18.07.2001r. – Prawo Wodne; – **nie dotyczy**
23. Ustawę z dnia 3.07.2002r. – Prawo Lotnicze; – **nie dotyczy**
24. Ustawę z dnia 28.03.2003r. o transporcie kolejowym; – **nie dotyczy**

7.0 OCHRONA ŚRODOWISKA, PRZYRODY I KRAJOBRAZU

7.1 Gospodarka wodno-ściekowa

- istniejące z wodociągu gminnego, bez zmian,
- zrzut ścieków kanalizacji sanitarnej – istniejące do zbiornika bezodpływowego, bez zmian,
- odprowadzenie wód opadowych – istniejące na teren działki 661, bez zmian,

7.1 Ochrona gleby

Projektowana konserwacja posadzki wewnątrz budynku kościoła wraz z wewnętrznym układem ciągów pieszo-jezdnych przy budynku nie pogorszą istniejących warunków glebowych. Nie wystąpi odprowadzenie zanieczyszczeń do gruntu.

7.2 Ochrona środowiska

Wewnętrzna konserwacja budynku nie będzie źródłem dodatkowych zagrożeń dla środowiska. Budynek nie emituje substancji szkodliwych do atmosfery. Projektowana inwestycja spełnia warunki w zakresie ochrony środowiska.

7.3 Ochrona przed hałasem

Projektowana inwestycja nie będzie źródłem hałasu, który nie spełniałby normowych wymagań. Projekt uwzględnia wymagania ochrony akustycznej stanowiącej ochronę wewnątrz budynku przed hałasem zewnętrznym.

7.4 Gospodarka drzewostanem

Zagospodarowanie działki przewiduje się pozostawienie istniejące bez zmian.

7.5 Składowanie i wywóz odpadków bytowych

Odpadki gospodarcze z budynków są składowane w pojemnikach na terenie wydzielonym, zlokalizowanym na działce inwestora i sukcesywnie wywożone w ramach umowy z Gminą.

7.6 Higiena i zdrowie użytkowników

Budynek oraz sposób jego użytkowania nie powoduje zagrożeń dla zdrowia i higieny użytkowników przedmiotowego budynku oraz otoczenia.

Posadzkę w budynek należy konserwować zgodnie z projektem, z materiałów dopuszczonych do obrotu w budownictwie, spełniających wymagania higieniczno-sanitarne potwierdzone atestami, certyfikatami na zgodność z Aprobata Techniczna opatrzonymi znakami CE lub B.

Spełnienie powyższego da użytkownikom gwarancję bezpieczeństwa, zdrowia i higieny użytkowania obiektów budowlanych.

8.0 PROGRAM UŻYTKOWY

Budynek nadal będzie pełnił funkcję sakralną – kościół.

8.1 OBIEKTY KUBATUROWE

Budynek kościoła(objęty projektem konserwacji posadzki):

powierzchnia użytkowa	~442m ²
powierzchnia zabudowy	512m ²
kubatura	~4025m ³
ilość kondygnacji	1 naziemne,
budynek średniowysoki– wysokość budynku	~15m (wieża ok 30m)

Budynek mieszkalny(nie objęty opracowaniem):

powierzchnia użytkowa	~120m ²
powierzchnia zabudowy	160m ²
kubatura	5500m ³
ilość kondygnacji	2 naziemne,
budynek niski– wysokość	~8m

8.2 BILANS DZIAŁKI

Bilans powierzchni działki 621:

powierzchnia działki całkowita	12274m ²
powierzchnia zabudowy	672m ²
powierzchnia utwardzona	350m ²
powierzchnia biologicznie czynna	11252m ²

8.3 UZBROJENIE PODZIEMNE

Instalacja wodociągowa:

Przewidziano pobór wody zimnej z gminnej sieci z istniejącego przyłącza

Instalacja kanalizacji sanitarnej:

Odprowadzenie ścieków do istniejącej instalacji kanalizacji sanitarnej podłączonej do zbiornika bezodpływowego

Odprowadzenie wód opadowych:

Odprowadzenie wód opadowych na teren działki 621

Instalacje elektryczne

Zasilanie w energię elektryczną z istniejącego przyłącza elektrycznego

9.0 Odprowadzenie wód opadowych

Wody opadowe z obiektu są odprowadzane na terenie działki 621

10.0 ZAGADNIENIA BHP

Roboty budowlane prowadzić zgodnie z:

- Warunkami technicznymi wykonania i odbioru robót budowlanych i montażowych, wyd. przez MB i PMB, a także ITB–Warszawa 1990 r.
- Rozporządzeniem Ministra Infrastruktury z dn. 06.02.2003 r. W sprawie bezpieczeństwa i higieny pracy przy wykonywaniu robót budowlano-montażowych i rozbiórkowych (Dz. U. Nr 47 z dn. 06.02.2003r.)
- Rozporządzeniem Ministra Pracy i Polityki Socjalnej z dn. 26.09.1997r. w sprawie ogólnych przepisów bezpieczeństwa i higieny pracy z późniejszymi zmianami.

11.0 UWAGI KOŃCOWE

Niniejsze opracowanie jest projektem budowlano-architektonicznym, przeznaczonym do uzyskania pozwolenia na budowę opinii i uzgodnień specjalistycznych. Prowadzenie inwestycji na podstawie


niniejszej dokumentacji nie jest sprzeczne z prawem. Wszelkie prace budowlane należy wykonać zgodnie z obowiązującymi polskimi normami i sztuką budowlaną. Przed rozpoczęciem prac budowlanych kierownik budowy zobowiązany jest do sporządzenia planu bezpieczeństwa i ochrony zdrowia Zgodnie z Rozporządzeniem M I 27.08.2002 r. (Dz. U. Nr 151 poz. 1256).

Wprowadzenie jakichkolwiek zmian do projektu wymaga uzgodnienia z jego autorem. Jednocześnie autor projektu nie bierze odpowiedzialności za całość obiektu w przypadku wprowadzenia zmiany bez jego zgody podczas realizacji.

Opracował:
mgr inż. arch. Maciej Sywula

mgr inż. arch. Maciej Sywula
uprawnienia w szczególności
architektoniczne z ograniczeń
upr. nr PO/12/414/2011

Mapa zasadnicza
Skala 1:500

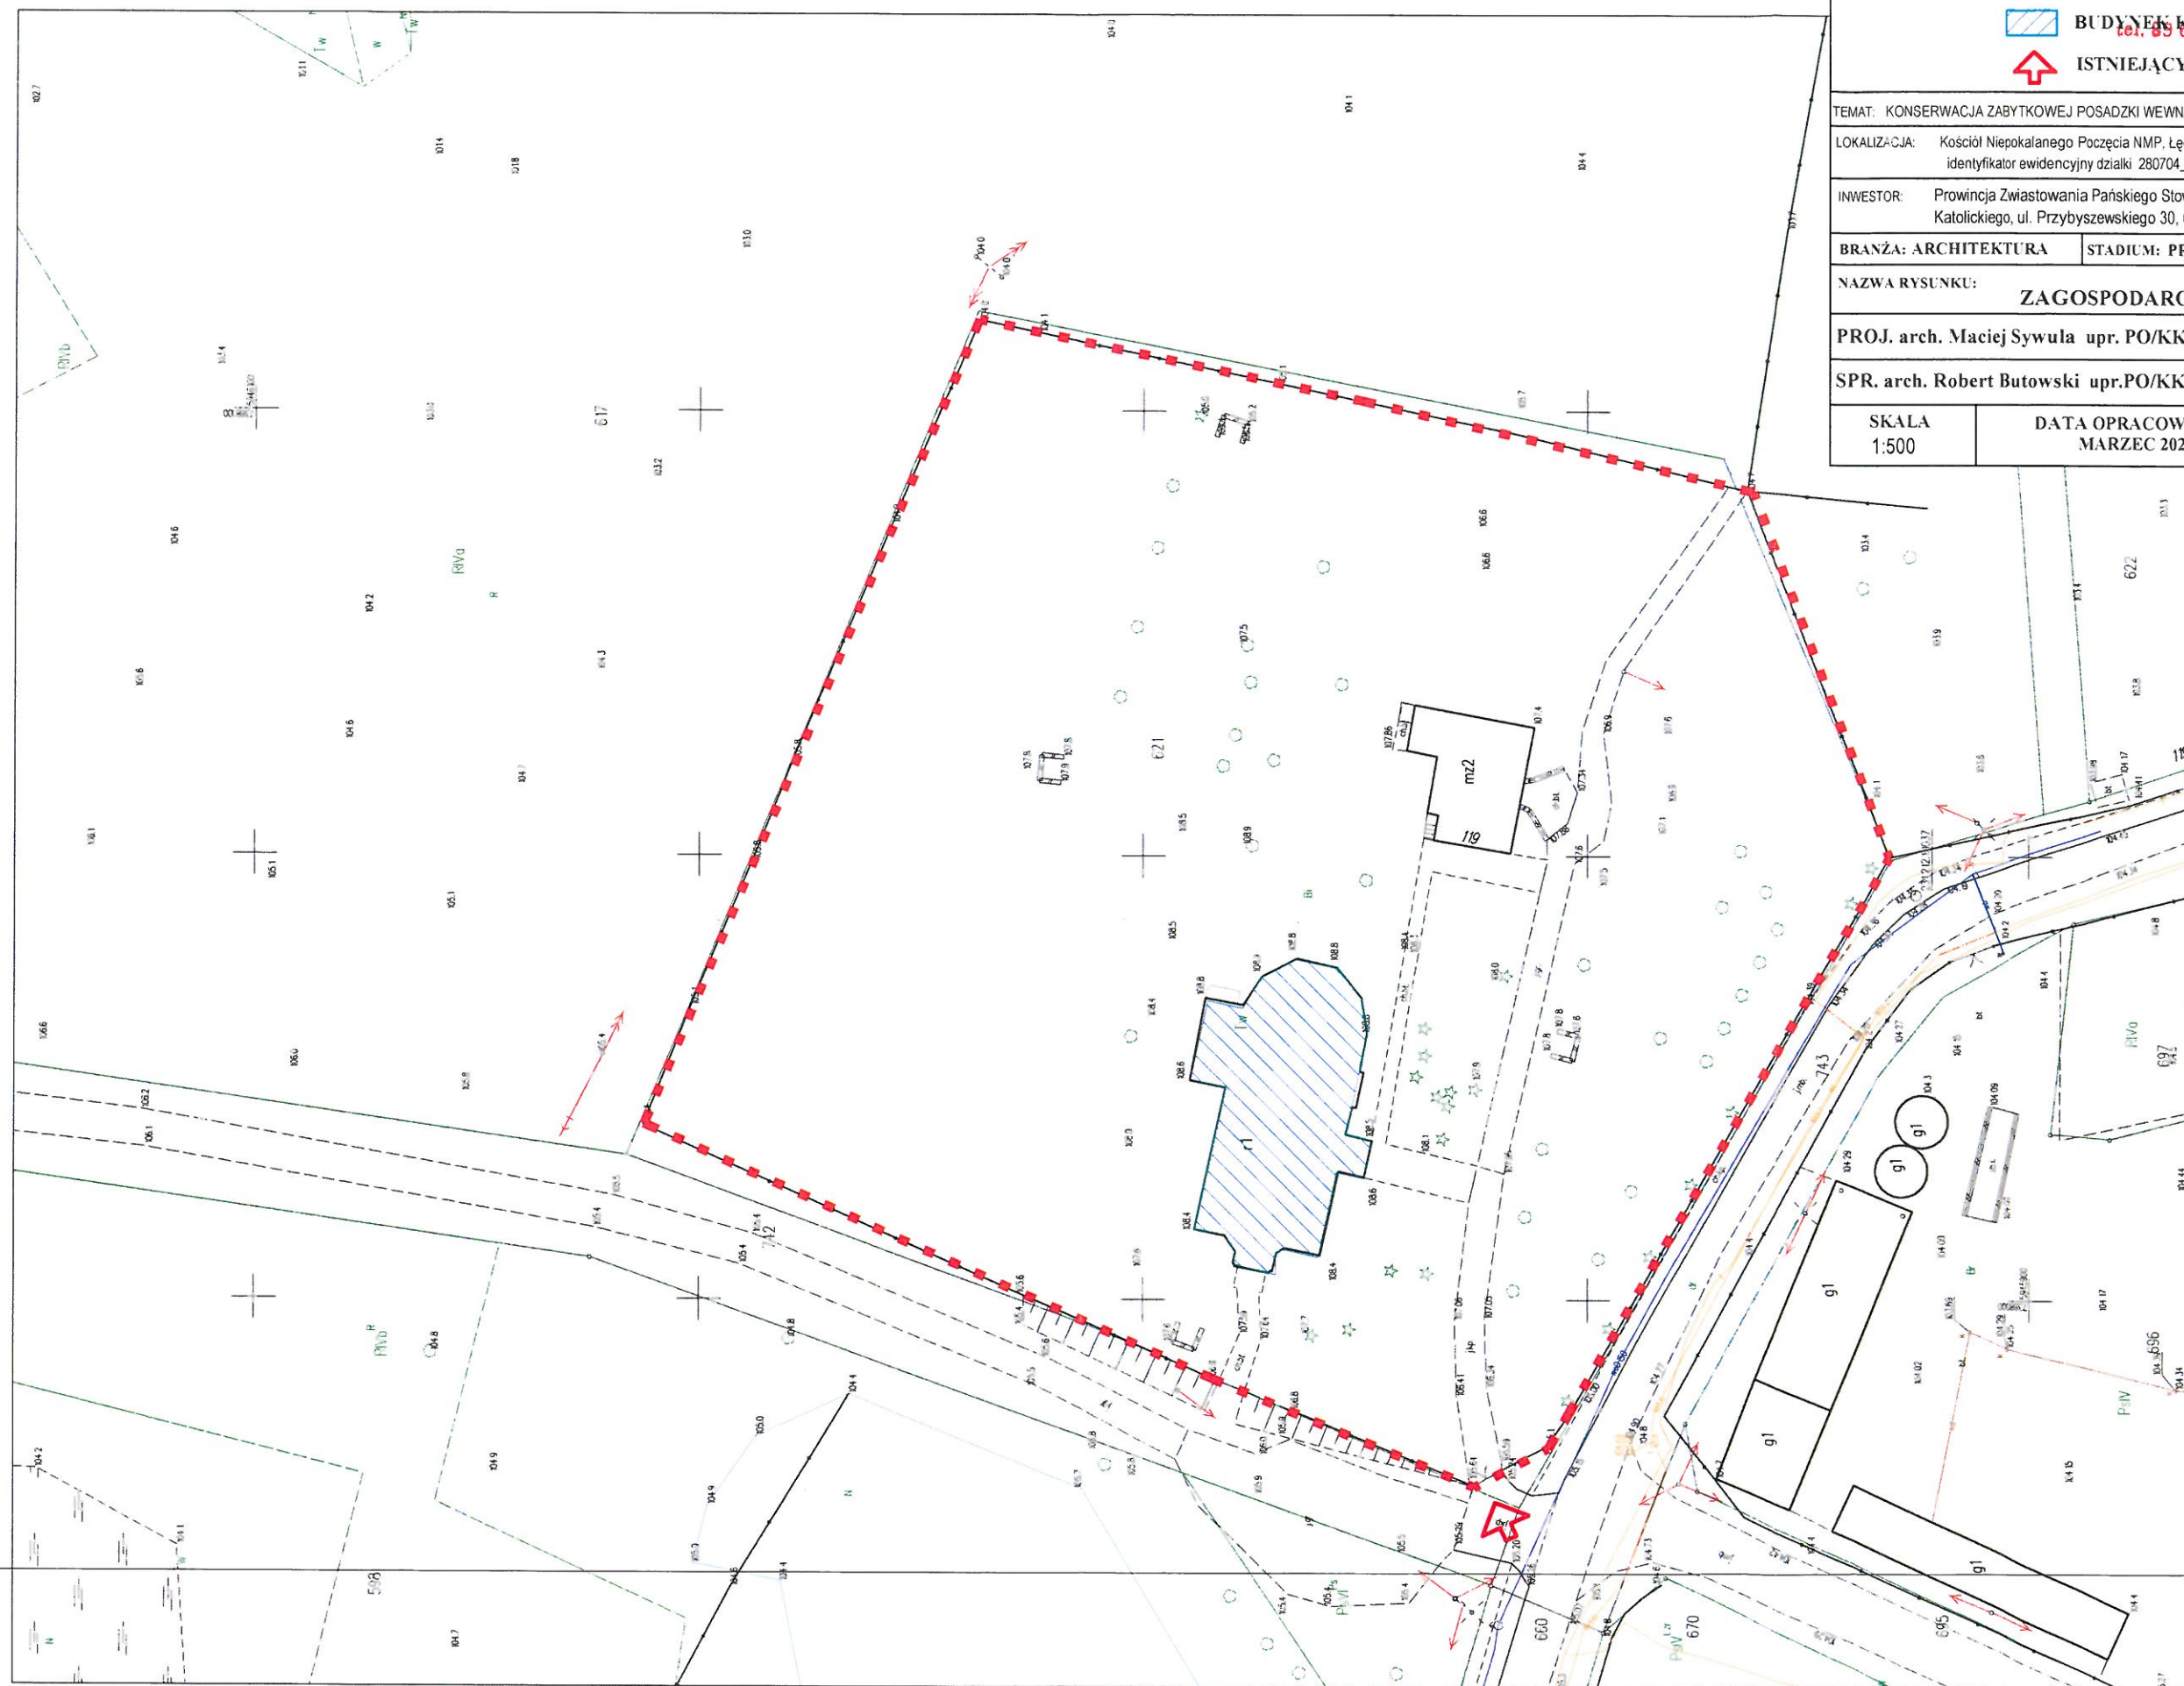

STAROSTWO POWIATOWE
W IŁAWIE
ul. Gen. Wł. Andersa 2a
14-200 Iława
DYPLEŃ KOSCIÓŁA
tel. 89 6490700, fax 89 6496600

LEGENDA W IŁAWIE

GRANICE DZIAŁKI NR 021

 **BUDYNEK KOŚCIOŁA**

ISTNIEJĄCY WIAZD NA DZ

TEMAT: KONSERWACJA ZABYTKOWEJ POSADZKI WEWNĄTRZ BUDYNKU KOŚCIOŁA

identyfikator ewidencyjny działki 280704 5.0011.621

INWESTOR: Prowincja Zwiastowania Pańskiego Stowarzyszenia Apostolstwa
Katolickiego, ul. Przybyszewskiego 30, 60-357 Poznań

BRANŻA: ARCHITEKTURA	STADIUM: PROJEKT BUD-ARCH
----------------------	---------------------------

NAZWA RYSUNKU: **ZAGOSPODAROWANIE TEREN**

PROJ. arch. Maciej Sywula upr. PO/KK/414/2011

SPR. arch. Robert Butowski upr.PO/KK/392/2011

SKALA 1:500	DATA OPRACOWANIA: MARZEC 2022	NRRY 0
----------------	----------------------------------	-----------

D weryfikacji: 80013-7dd5b5f6 (na stronie: <https://lawa.geoportal2.pl/map/osrodek/weryfikacja.php>)
 Dokument wygenerowany automatycznie dnia: 10.03.2022 r. Wniosek: WGN 6642.2.315.2022
 Niniejsza mapa nie może służyć do celów prawnikowych.

PROJEKT ARCHITEKONICZNO-BUDOWLANY
PROJEKT KONSERWACJI ZABYTKOWEJ POSADZKI WEWNĄTRZ BUDYNKU
KOŚCIOŁA – KAT. OB.BUD.X

5. STRONA TYTUŁOWA DO PROJEKTU ARCHITEKTONICZNO-BUDOWLANEGO

Inwestor: Prowincja Zwiastowania Pańskiego Stowarzyszenia Apostolstwa
Katolickiego, ul. Przybyszewskiego 30, 60-357 Poznań

Adres obiektu: Kościół Niepokalanego Poczęcia NMP, Łęgowo 119, 14-220 Kisielice,
identyfikator ewidencyjny działki 280704_5.0011.621

Rodzaj opracowania: Architektura

AUTOR	PODPIS
ARCHITEKTURA	
PROJEKTANT GŁÓWNY: mgr inż. arch. Maciej Sywula upr. proj.nr PO/KK/414/2011 AMS Pracownia Projektowa ul. Myśliwska 63a/1, 80-283 Gdańsk	
SPRAWDZAJĄCY: mgr inż. arch. Robert Butowski upr. proj.nr PO/KK/392/2011	

Marzec 2022

6. OŚWIADCZENIE PROJEKTANTÓW

PROJEKT KONSERWACJI ZABYTKOWEJ POSADZKI WEWNĄTRZ BUDYNKU KOŚCIOŁA – KAT. OB.BUD.X

Inwestor: Prowincja Zwiastowania Pańskiego Stowarzyszenia Apostolstwa
Katolickiego, ul. Przybyszewskiego 30, 60-357 Poznań

Adres obiektu: Kościół Niepokalanego Poczęcia NMP, Łęgowo 119, 14-220 Kisielice,
identyfikator ewidencyjny działki 280704_5.0011.621

Oświadczanie: Na podstawie art. 34 ust 3d pkt 3 – ustawy z dnia 7 lipca 1994 r. – Prawo Budowlane (Tekst jednolity: Dz. u. z 2021r. poz. 2351 z późn. zm.) oświadczamy, że niniejszy projekt budowlany został sporządzony zgodnie z obowiązującymi przepisami, normami oraz zasadami wiedzy technicznej.

Rodzaj opracowania: Architektura,

AUTOR	PODPIS
ARCHITEKTURA	
PROJEKTANT GŁÓWNY: mgr inż. arch. Maciej Sywula upr. proj.nr PO/KK/414/2011 AMS Pracownia Projektowa ul. Myśliwska 63a/1, 80-283 Gdańsk	
SPRAWDZAJĄCY: mgr inż. arch. Robert Butowski upr. proj.nr PO/KK/392/2011	

Marzec 2022

**7. OŚWIADCZENIE PROJEKTANTÓW DOTYCZĄCE MOŻLIWOŚCI PODŁĄCZENIA
PROJEKTOWANEGO OBIEKTU BUDOWLANEGO DO ISTNIEJĄCEJ SIECI
CIEPŁOWNICZEJ**

**PROJEKT KONSERWACJI ZABYTKOWEJ POSADZKI WEWNĄTRZ BUDYNKU
KOŚCIOŁA – KAT. OB.BUD.X**

Inwestor: Prowincja Zwiastowania Pańskiego Stowarzyszenia Apostolstwa
Katolickiego, ul. Przybyszewskiego 30, 60-357 Poznań

Adres obiektu: Kościół Niepokalanego Poczęcia NMP, Łęgowo 119, 14-220 Kisielice,
identyfikator ewidencyjny działki 280704_5.0011.621

Oświadczam: W związku z art. 33 ust. 2 pkt 10 Ustawy z dnia 7 lipca 1994 r. Prawo
budowlane (Dz. U. z ²⁰²¹~~2019~~ r. poz. ²³⁵¹~~1186~~ z późn. zm.) oświadczam, że NIE istnieje
możliwości podłączenia budynku kościoła (objętych wnioskiem o pozwolenie na budowę
dotyczącym inwestycji pn. „projekt konserwacji zabytkowej posadzki wewnątrz budynku
kościół”) do istniejącej sieci ciepłowniczej, zgodnie z warunkami określonymi w art. 7b
ustawy z dnia 10 kwietnia 1997 r. – Prawo energetyczne (Dz. U. z 2021 r. poz. 716, 868,
1093, 1505, 1642 i 1873) Jestem świadomy odpowiedzialności karnej za złożenie
fałszywego oświadczenia.

BRANŻA	PROJEKTOWAŁ/SPRAWDZIŁ	NR UPRAWNIENÍ	PODPIS
Architektura:	Projektant: mgr inż. arch. Maciej Sywula	PO/KK/414/2011 spec. architektura	

Marzec 2022

8. SPIS ZAWARTOŚCI DO PROJEKTU ARCHITEKTONICZNO – BUDOWLANEGO

5. Strona tytułowa do projektu architektoniczno-budowlanego.....	str 9
6. Oświadczenie projektantów.....	str 10
7. Oświadczenie projektantów dotyczące możliwości podłączenia projektowanego obiektu budowlanego do istniejącej sieci ciepłowniczej.....	str 11
8. Spis zawartości do projektu architektoniczno-budowlanego.....	str 12
9. Opis do projektu architektoniczno-budowlanego.....	str 13-17
12. Informacja dotycząca bezpieczeństwa i ochrony zdrowia.....	str 18-26
13. Dane formalne.....	str 27-32

Wykaz rysunków:

Rys 02 Rzut przyziemia

9. OPIS DO PROJEKTU ARCHITEKTONICZNO-BUDOWLANEGO

PROJEKTANT: AMS Pracownia Projektowa,
ul. Myśliwska 63a/1, 80-283 Gdańsk

BRANŻA: PROJEKT ARCHITEKTONICZNO-BUDOWLANY

NAZWA OPRACOWANIA: PROJEKT KONSERWACJI ZABYTKOWEJ POSADZKI
WEWNĄTRZ BUDYNKU KOŚCIOŁA– KAT. OB.BUD.X

PODSTAWA OPRACOWANIA

- Umowa z Inwestorem.
- Ustalenia obowiązującego miejscowego planu zagospodarowania Przestrzennego – Uchwała nr III/15/98 Rady Miejskiej w Kisielicach z dnia 16.12.1998
- Ustawa Prawo Budowlane z dnia 07.07.1994.(t.j. Dz.U.z 2020r., poz. 1333 z późn. zm.)
- Rozporządzenie Ministra Infrastruktury z dnia 16.09.2020r. w sprawie warunków technicznych jakim powinny odpowiadać budynki i ich usytuowanie (t.j. Dz. U. z dnia 16.09.2020r. poz. 1608 z późn, zm.)
- Rozporządzenie Ministra Pracy i Polityki Socjalnej z dnia 06.06.2008r. w sprawie ogólnych przepisów bezpieczeństwa i higieny pracy (t.j. Dz.U.z 2008r. Nr108, poz. 690)
- Rozporządzenie Ministra Spraw Wewnętrznych i Administracji z dnia 07.06.2010r. w spr. Ochrony przeciwpożarowej budynków, innych obiektów budowlanych i terenów (Dz.u.z 2010r. nr 109, poz. 719 z późn. zm.)
- Ustawa z dnia 15.12.2000r. o samorządach zawodowych architektów oraz inżynierów budownictwa (t.j.Dz.U.z 2019r., poz. 1117)
- Ustawa z dnia 09.07.2020r. Prawo Ochrony Środowiska (t.j. Dz.U. z 2020r., poz. 1219 z późn. zm.)
- Mapa do celów informacyjnych

1. PRZEZNACZENIE I PROGRAM UŻYTKOWY

Na działce 621 w budynku istniejącego kościoła zabytkowego planuje się remont i konserwację zabytkowej posadzki przyziemia.

2. STAN ISTNIEJĄCY

Posadzka została ułożona w nawie kościoła, z wyłączeniem przestrzeni pod dwoma rzędami ławek, które mają wspólne, drewniane podłogi. W prezbiterium ustawiono współczesne drewniane podium. Przed podium i między ławkami znajdują się prostokątne otwory wypełnione kratkami. Otwory odpowiadają wielkością wydobytym stamtąd płytom nagrobnym.

Środek nawy, przestrzeń przed prezbiterium i prezbiterium wyłożono płytkami ceramicznymi, kwadratowymi, barwy jasno i ciemnoczerwonej o boku ok. 25 cm, grubości odpowiadającej grubości cegły, na zaprawie wapiennej, na podłożu z piasku, w układzie szachownicowym. Fragment przed prezbiterium po stronie południowej, wyjście do kruchty oraz część środkową nawy po stronie zachodniej wyłożono ceglami, układanymi na płasko, po dwie naprzemiennie, tak, że odpowiadają wielkością kwadratowym płytkom i powtarzają ich układ. Cegły nowożytnie, barwy

jasnej i ciemnoczerwonej, gdzieś gdzieś zendrówki. Całość wyspoinowana spoiną wapienną, białą.

W kruchcie południowej posadzka z czerwonej cegły w układzie na płasko, w rzędach, z przesunięciem.

Pod posadzką znajdowały się co najmniej dwa miejsca pochówku, krypty.

Posadzka została najprawdopodobniej przełożona podczas prac remontowych w latach 1934-36, a w okresie powojennym zdjęto przynajmniej jedną płytę nagrobną (obecnie na ścianie w prezbiterium) i wykonano kratki. Powojenne są również ławki, którymi zastąpione manierystyczne ławy widoczne na fotografiach archiwalnych. Ławki mają drewniane, wspólne podłogi, pod ławkami nie ma posadzki. Obecnie posadzka jest niejednorodna. W przestrzeni między ławkami a ścianą, po stronie południowej duże uzupełnienia z desek - współczesne. Posadzka w prezbiterium zakryta współczesnym, drewnianym podwyższeniem. Braki posadzki stanowią ok. połowy powierzchni nawy, z czego ok. 40% to fragmenty wyłożone wtórnie ceglami..

Poziom posadzki niejednorodny, płynny, z deformacjami.

Powierzchnia cegieł i płytek zniszczona, porowata, miejscami wytarta. Duże fragmenty z wyobleniami, łódkowatymi zapadnięciami. Liczne drobne ubytki i wyszczerbienia krawędzi. W wielu miejscach zmiany wietrzeniowe: rozwarstwienia, dezintegracja. Lokalnie pęknięcia.

Spoina wykruszona, z licznymi ubytkami, w wielu miejscach uzupełniona przypadkowymi zaprawami. Część cegieł i płytek luźna, część ruchoma. Kilka płytek zdemonutowano. Liczne płytki popękane. Należy się liczyć z dużą stratą materiału podczas demontażu.

3. STAN PROJEKTOWANY

Dezynfekcja wstępna powierzchni posadzek

W celu uniknięcia przenoszenia się zarodników mikroorganizmów z jednych elementów na drugie w trakcie prac, należy przed rozpoczęciem zabiegów konserwatorskich przeprowadzić wstępną dezynfekcję porażonych biologicznie fragmentów posadzki. Proponuje się zastosowanie preparatu Algat firmy Altax metodą natrysku. Dezynfekcji należy poddać wszystkie miejsca ze śladami zawilgoceń, wysoleń i zagrzybienia. Wskazane jest wcześniejsze wykonanie prób niszczenia żywotności mikroorganizmów oraz przedstawienie zebranych wyników komisji konserwatorskiej

Wzmocnienie osłabionych partii posadzek

Oslabione partie posadzki, które mogłyby ulec zniszczeniu w trakcie oczyszczania lub innych zabiegów należy wstępnie wzmocnić. Proponuje się zastosowanie preparatu opartego na estrach kwasu krzemowego (KSE 100 lub KSE 300 Remmers).

Oczyszczenie

Do oczyszczenia posadzek ceglanych proponuje się użycie pary wodnej pod ciśnieniem o temperaturze około 120°C podawanej z agregatu pod ciśnieniem około 80 barów lub przeprowadzić czyszczenie metodą strumieniowo-ścierną, niskociśnieniową bez użycia wody z zastosowaniem drobnoziarnistego kruszywa dolomitowego. Zabieg oczyszczania należy przeprowadzać ze szczególną ostrożnością i dokładnością, tak aby był on skuteczny, lecz nie powodował dodatkowych uszkodzeń zdegradowanego lica ceglanoego.

W miejscach gdzie brud lub wtórne nawarstwienia będą trzymać się szczególnie uporczywie należy również wykonać doczyszczanie mechaniczne za pomocą skalpeli, szpachlówek czy szczotek.

Uzupełnianie ubytków cegieł

Cegły o znacznym stopniu destrukcji należy usunąć na głębokość wynikającą ze stopnia uszkodzenia. Do uzupełnienia ubytków w posadzkach należy stosować cegły o zbliżonych parametrach fizycznych do istniejącej, jak również odpowiadającej jej rozmiarem i z zachowaniem istniejącego wążku. Ubytki mniejszego stopnia uzupełnić przy zastosowaniu specjalistycznych mas mineralnych, np. Restauriermörtel Remmers.

Odtworzyć brakujący fragment w/w techniką. Decyzja o rozwiązaniu do rozpatrzenia na komisji konserwatorskiej.

Przy przemurowaniach należy stosować zaprawę wapienno- trasową. Spoinowanie można wykonać z gotowych zapraw mineralnych powszechnie stosowanych podczas prac konserwatorskich (Schomburg, Baunit, Remmers). Na powierzchni elementów ceramicznych brak jest widocznych oryginalnego spoinowania- większość została wtórnie wykonana z zapraw cementowych. Być może po usunięciu wtórnych powłok malarskich z powierzchni elementów ceramicznych uda odkryć się fragmenty oryginalnego spoinowania - wówczas należy nawiązać się kolorystyką, kształtem, strukturą, granulacją do pierwotnej spoiny. Prawdopodobnie konieczne będzie wykonanie spoin poprzez wymieszanie w odpowiednich proporcjach gotowej spoiny, piasku płukanego (w odcieniu żółtym lub białym) i być może grubszego kruszywa.

Ze względu na różnorodność cegieł i płyt ceramicznych na posadzce zaleca się ujednolicenie i zastosowanie zbliżonego wymiaru tj 30x14cm.(istniejące wymiary w większości to 30x14, ale występują również wariacje 33x33 oraz 29x29)

Doboru spoiny jak i ostatecznego kształtu płyt ceramicznych należy dokonać podczas komisji konserwatorskiej z udziałem Miejskiego Konserwatora Zabytków.

Scalanie kolorystyczne lica ceglanego posadzek

W przypadku wyraźnych różnic między kolorystyką istniejącego lica i powierzchni przemurowywanych oraz uzupełnianych w masie dokonać scalenia kolorystycznego przy użyciu Siliconharzfarbe LA Remmers z dodatkiem Funcosil WS Remmers.

Kolor zaprawy należy dobrać indywidualnie na podstawie zachowanych próbek pochodzących z opisywanego obiektu.

Hydrofobizacja posadzki ceglanej

W celu zabezpieczenia powierzchni ceglanych przed działaniem wody rozbryzgowej należy na koniec zabiegów konserwatorskich przeprowadzić zabieg hydrofobizacji. Zaleca się hydrofobizację powierzchni posadzek (w przypadku gdy będą pozostawiane i odtwarzane jako ceglane, a nie drewniane). Poza zabezpieczeniem przed działaniem wody, hydrofobizowane powierzchnie są bardziej odporne na zabrudzenia. Zabieg przeprowadza się poprzez nakładanie (np. za pomocą pędzla) gotowego preparatu, np. Funcosil SNL Remmers.

Prace konserwatorskie i restauratorskie przy detalu architektonicznym

Wszystkie elementy detalu architektonicznego należy po dezynfekcji delikatnie oczyścić chemicznie, spłukać parą wodną pod ciśnieniem, miejsca szczególnie zabrudzone doczyścić ręcznie, następnie wzmocnić ich powierzchnię preparatem hydrofilowym na bazie czteroetoksylanu (np. KSE100 Remmers lub Silex OH100 – należy respektować zasadę, by zachować jak najwięcej materiału oryginalnego a prace restauratorskie, związane z odtwarzaniem elementów dekoracyjnych, wykonać w odniesieniu do detalu zderstwowanego lub nie zachowanego.

Prace konserwatorskie i renowacyjne powinna wykonywać osoba posiadająca udokumentowane przygotowanie zawodowe: konserwator zabytków - technolog

Naprawa i konserwacja elementów drewnianych

Należy usunąć powłoki malarskie z powierzchni drewnianych elementów konstrukcyjnych i dekoracyjnych. Po usunięciu warstw farb elementy oczyścić i poddać ocenie technicznej i konserwatorskiej. Po usunięciu wtórnych powłok i oczyszczeniu elementów, być może konieczne będzie przeprowadzenie ich dezynfekcji elementów przy użyciu preparatu Boramon firmy Altax. Ewentualne większe ubytki elementów drewnianych (powyżej 20% powierzchni przekroju) uzupełnić flekami drewnianym. W przypadku wymian i uzupełnień należy zastosować drewno impregnowane klasy C30 o wilgotności optymalnej około 12%, maksymalnie 18%. Należy zwrócić uwagę na uszczelnienie przestrzeni między posadzką drewnianą a posadzką ceglana. Mniejsze ubytki uzupełnić żywicami poliuretanowymi PU-Holzersatzmasse Remmers. Preparat stanowi alternatywę dla tradycyjnych wymian ciesielskich, pozwala na uzupełnienie ubytków, przy zachowaniu parametrów fizycznych materiału.

W celu wzmocnienia wymienianych i uzupełnianych elementów należy zastosować preparat PU- Holverstigung, który ma działanie stabilizujące, a jednocześnie dodatkowo zabezpiecza drewno przed czynnikami biologicznymi. Elementy drewniane można również wzmocnić roztworem Paraloidu B-72 w toluenie.

Wszystkie elementy drewniane należy scalić kolorystycznie poprzez pomalowanie preparatem HK- Lasur Remmers o kolorystyce hemlock lub sosna (wzornik Remmers) po uprzednim wykonaniu próby kolorystycznej i akceptacji na komisji konserwatorskiej z udziałem Miejskiego Konserwatora Zabytków

4. DANE TECHNICZNE CHARAKTERYZUJĄCE WPŁYW OBIEKTÓW NA ŚRODOWISKO I JEGO WYKORZYSTYWANIE ORAZ NA ZDROWIE LUDZI I OBIEKTY SĄSIEDNIE

Przy inwestycji przyjęto zasadę optymalizacji rozwiązań przy jednoczesnej minimalizacji i eliminacji wpływu obiektu na środowisko przyrodnicze i zdrowie ludzi.

a) zapotrzebowanie i jakość wody oraz ilość, jakość i sposób odprowadzania ścieków z istniejącego przyłącza wodnego

Przyjęte rozwiązania nie będą miały negatywnego wpływu na środowisko.

b) emisja zanieczyszczeń gazowych, w tym zapachów, pyłowych i płynnych

Nie przewiduje się emisji zanieczyszczeń gazowych, w tym zapachów, pyłowych i płynnych.

c) rodzaj i ilości wytwarzanych odpadów

Odpady nie będą należeć do grup odpadów niebezpiecznych i wytwarzane będą w ilościach normatywnych. Na planie zagospodarowania terenu wskazano lokalizację miejsca na pojemniki na odpady przystosowane do segregacji odpadów komunalnych (odpady bytowe z frakcjami gromadzonymi selektywnie) oraz odpadów z metali przeznaczonych do odzysku.

Odpady będą odbierane systematycznie przez wyspecjalizowaną firmę w ramach obowiązującego systemu.

d) właściwości akustyczne, emisja drgań, wibracji, promieniowania, pola elektromagnetycznego i innych zakłóceń

Nie przewiduje się ponadnormatywnej emisji hałasu, drgań, wibracji, promieniowania pola elektromagnetycznego i innych zakłóceń.

e) wpływ na istniejący drzewostan, powierzchnię ziemi, glebę, wody powierzchniowe i podziemne.

W obrębie terenu inwestycji i w jej otoczeniu nie występują drzewa do ochrony. Nie przewiduje się wycinki drzew.

f) analiza zacierania, nasłonecznienia i oświetlenia

Budynki z uwagi na brak ingerencji zewnętrznej pozostają bez zmian

5. ANALIZA MOŻLIWOŚCI RACJONALNEGO WYKORZYSTANIA ODNAWIALNYCH ŹRÓDEŁ

Aktualnie budynek kościoła posiada ogrzewanie na piec na paliwo stałe, który jest nieczynny i wymaga kapitalnego remontu . Alternatywą mogą być grzejniki elektryczne lub pompa ciepła.

10. SPIS ZAŁĄCZNIKÓW

STAROSTWO POWIATOWE
W IŁAWIE
ul. Gen. Wł. Andersa 2a
14-200 Iława
tel. 89 6490700; fax 89 6496600

PROJEKT KONSERWACJI ZABYTKOWEJ POSADZKI WEWNĄTRZ BUDYNKU KOŚCIOŁA – KAT. OB.BUD.X

Inwestor: Prowincja Zwiastowania Pańskiego Stowarzyszenia Apostolstwa
Katolickiego, ul. Przybyszewskiego 30, 60-357 Poznań

Adres obiektu: Kościół Niepokalanego Poczęcia NMP, Łęgowo 119, 14-220 Kisielice,
identyfikator ewidencyjny działki 280704_5.0011.621

Rodzaj opracowania: Architektura

AUTOR	PODPIS
ARCHITEKTURA	
PROJEKTANT GŁÓWNY: mgr inż. arch. Maciej Sywula upr. proj.nr PO/KK/414/2011 AMS Pracownia Projektowa ul. Myśliwska 63a/1, 80-283 Gdańsk	
SPRAWDZAJĄCY: mgr inż. arch. Robert Butowski upr. proj.nr PO/KK/392/2011	

Marzec 2022

WYSZCZEGÓLNIENIE ZAŁĄCZNIKÓW

STAROSTWO POWIATOWE
W IŁAWIE
ul. Gen. Wł. Andersa 2a
14-200 Iława
tel. 89 6490700; fax 89 6496600

- | | |
|---|--------------|
| 1. Strona tytułowa Spisu załączników | str. 18a |
| 2. Wyszczególnienie załączników | str. 19a |
| 3. Plan BIOZ | str. 18-26 |
| 4. Pozwolenie Warmińsko-Mazurskiego Wojewódzkiego konserwatora zabytków | str. 27 - 28 |
| 5. Decyzje i Zaświadczenia Projektantów | str. 29-32 |

10. INFORMACJA DOTYCZĄCA BEZPIECZEŃSTWA I OCHRONY ZDROWIA

Nazwa i adres obiektu budowlanego:

**PROJEKT KONSERWACJI ZABYTKOWEJ POSADZKI
WEWNĄTRZ BUDYNKU KOŚCIOŁA– KAT. OB.BUD.X**

Inwestor: Prowincja Zwiastowania Pańskiego Stowarzyszenia Apostolstwa
Katolickiego, ul. Przybyszewskiego 30, 60-357 Poznań

Adres obiektu: Kościół Niepokalanego Poczęcia NMP, Łęgowo 119, 14-220 Kisielice,
identyfikator ewidencyjny działki 280704_5.0011.621

Projektant:

mgr inż. arch. Maciej Sywula

upr. bud. PO/KK/414/2011

Gdańsk ul. Myśliwska 63a/1

marzec 2022

1. Podstawa opracowania

Podstawą opracowania niniejszej informacji są wymagania w zakresie ochrony zdrowia człowieka określone w następujących przepisach:

- Rozporządzenie Ministra Pracy i Polityki Socjalnej z dnia 26 września 1997 r. w sprawie ogólnych przepisów bezpieczeństwa i higieny pracy (Dz.U. nr 91 poz. 811 z 2002 r.),
- Rozporządzenie Ministra Gospodarki z dnia 20 września 2001 w sprawie BHP przy eksploatacji maszyn i urządzeń technicznych do robót ziemnych, budowlanych i drogowych (Dz.U.nr 118, poz. 1263),
- Rozporządzenie Ministra Pracy i Polityki Socjalnej z dnia 14 marca 2000 r. w sprawie bezpieczeństwa i higieny pracy przy ręcznych pracach transportowych (Dz.U. nr 26 poz. 313),
- Rozporządzenie Ministra Budownictwa i Przemysłu Materiałów Budowlanych z dnia 28 marca 1972 r. w sprawie bezpieczeństwa i higieny pracy przy wykonywaniu robót budowlano-montażowych i rozbiórkowych (Dz.U.nr 118, poz.263),
- Rozporządzenie Ministra Pracy i Polityki Socjalnej z dnia 28 maja 1996 r. w sprawie prac wymagających szczególnej sprawności psychofizycznej (Dz.U.nr 62, poz.287),
- Rozporządzenie Ministra Pracy i Polityki Socjalnej z dnia 28 maja 1996 r. w sprawie rodzaju prac, które powinny być wykonywane co najmniej przez dwie osoby (Dz.U.nr 62, poz.288),
- Regulamin Ochrony Przeciwpożarowej.

2. Planowany zakres i kolejność wykonywania robót

- Przygotowanie terenu budowy
- Prace konserwacyjne
- Prace rozbiórkowe
- Prace odtworzeniowe

Kolejność wykonywanych robót:

- a) zagospodarowanie placu budowy,
- b) roboty wykończeniowe,
- c) prace porządkowe.

3. Wykaz istniejących obiektów budowlanych

Przedmiotowy budynek kościoła oraz nie objęty opracowaniem budynek mieszkalny

4. Elementy zagospodarowania działki lub terenu , które mogą stwarzać zagrożenie bezpieczeństwa i zdrowia ludzi

Na terenie objętym niniejszym opracowaniem nie występują elementy zagospodarowania terenu mogące stwarzać zagrożenie bezpieczeństwa i zdrowia ludzi.

4.1 Zagospodarowanie terenu budowy

Zagospodarowanie terenu budowy wykonuje się przed rozpoczęciem robót budowlanych, co najmniej w zakresie:

- a) uzupełnienia ogrodzenia terenu i wyznaczenia stref niebezpiecznych,
- b) zabezpieczenia dróg, wyjść i przejść dla pieszych,
- c) doprowadzenia energii elektrycznej oraz wody
- d) odprowadzenia ścieków lub ich utylizacji,
- e) urządzenia pomieszczeń higieniczno-sanitarnych i socjalnych,
- f) zapewnienia oświetlenia naturalnego i sztucznego,
- g) zapewnienia właściwej wentylacji,
- h) zapewnienia łączności telefonicznej,
- i) urządzenia składowisk materiałów i wyrobów

Teren budowy lub robót powinien być w miarę potrzeby ogrodzony lub skutecznie zabezpieczony

przed osobami postronnymi. Wysokość ogrodzenia powinna wynosić co najmniej 1,5 m.

W ogrodzeniu placu budowy lub robót powinny być wykonane oddzielne bramy dla ruchu pieszego oraz pojazdów mechanicznych i maszyn budowlanych.

Szerokość ciągu pieszego jednokierunkowego powinna wynosić co najmniej 0,75 m, a dwukierunkowego 1,20 m.

Dla pojazdów używanych w trakcie wykonywania robót budowlanych należy wyznaczyć miejsca postojowe na terenie budowy.

Szerokość dróg komunikacyjnych na placu budowy lub robót powinna być dostosowana do używanych środków transportowych.

Drogi i ciągi pieszce na placu budowy powinny być utrzymane we właściwym stanie technicznym. Nie wolno na nich składować materiałów, sprzętu lub innych przedmiotów. Drogi komunikacyjne dla wózków i taczek oraz pochylnie, po których dokonuje się ręcznego przenoszenia ciężarów nie powinny mieć spadków większych niż 10%. Przejścia i strefy niebezpieczne powinny być oświetlone i oznakowane znakami ostrzegawczymi lub znakami zakazu.

Przejścia o pochyleniu większym niż 15 % należy zaopatrzyć w listwy umocowane poprzecznie, w odstępach nie mniejszych niż 0,40 m lub schody o szerokości nie mniejszej niż 0,75 m, zabezpieczone co najmniej z jednej strony balustradą.

Balustrada składa się z deski krawężnikowej o wysokości 0,15 m i poręczy ochronnej umieszczonej na wysokości 1,10 m. Wolną przestrzeń pomiędzy deską krawężnikową a poręczą należy wypełnić w sposób zabezpieczający pracowników przed upadkiem.

Strefa niebezpieczna w której istnieje zagrożenie spadania z wysokości przedmiotów, powinna być ogrodzona balustradami i oznakowana w sposób uniemożliwiający dostęp osobom postronnym. Strefa ta nie może wynosić mniej niż 1/10 wysokości, z której mogą spadać przedmioty, lecz nie mniej niż 6,0 m.

Przejścia, przejazdy i stanowiska pracy w strefie niebezpiecznej powinny być zabezpieczone daszkami ochronnymi. Daszki ochronne powinny znajdować się na wysokości nie mniejszej niż 2,4 m nad terenem w najniższym miejscu i być nachylone pod kątem 45° w kierunku źródła zagrożenia. Pokrycie daszków powinno być szczelne i odporne na przebicie przez spadające przedmioty. Używanie daszków ochronnych jako rusztowań lub miejsc składowania narzędzi, sprzętu, materiałów jest zabronione.

Instalacje rozdziału energii elektrycznej na terenie budowy powinny być zaprojektowane i wykonane oraz utrzymywane i użytkowane w taki sposób, aby nie stanowiły zagrożenia pożarowego lub wybuchowego, lecz chroniły pracowników przed porażeniem prądem elektrycznym.

Roboty związane z podłączeniem, sprawdzaniem, konserwacją i naprawą instalacji i urządzeń elektrycznych mogą być wykonywane wyłącznie przez osoby posiadające odpowiednie uprawnienia.

Nie jest dopuszczalne sytuowanie stanowisk pracy, składowisk wyrobów i materiałów lub maszyn i urządzeń budowlanych bezpośrednio pod napowietrznymi liniami elektroenergetycznymi lub w odległości liczonej w poziomie od skrajnych przewodów, mniejszej niż:

- a) 3,0 m - dla linii o napięciu znamionowym nieprzekraczającym 1 KV,
- b) 5,0 m - dla linii i napięciu znamionowym powyżej 1 KV, lecz nieprzekraczającym 15 KV,
- c) 10,0 m - dla linii o napięciu znamionowym powyżej 15 KV, lecz nieprzekraczającym 30 KV,
- d) 15,0 m - dla linii o napięciu znamionowym powyżej 30 KV, lecz nieprzekraczającym 110 KV,
- e) 30,0 m - dla linii o napięciu znamionowym powyżej 110 KV.

Żurawie samojezdne, koparki i inne urządzenia ruchome, które mogą zbliżyć się na niebezpieczną odległość do w/w napowietrznych lub kablowych linii elektroenergetycznych, powinny być wyposażone w sygnalizatory napięcia.

Rozdzielnice budowlane prądu elektrycznego znajdujące się na terenie budowy należy zabezpieczyć przed dostępem osób nieupoważnionych. Rozdzielnice powinny być usytuowane w odległości nie większej niż 50,0 m od odbiorników energii.

Przewody elektryczne zasilające urządzenia mechaniczne powinny być zabezpieczone przed uszkodzeniami mechanicznymi, a ich połączenia z urządzeniami mechanicznymi wykonane w sposób zapewniający bezpieczeństwo pracy osób obsługujących takie urządzenia.

Okresowe kontrole stanu stacjonarnych urządzeń elektrycznych pod względem bezpieczeństwa powinny być przeprowadzane co najmniej jeden raz w miesiącu, natomiast kontrola stanu i oporności izolacji tych urządzeń, co najmniej dwa razy w roku, a ponadto:

- a) przed uruchomieniem urządzenia po dokonaniu zmian i napraw części elektrycznych i mechanicznych,
- b) przed uruchomieniem urządzenia, jeżeli urządzenie było nieczynne przez ponad miesiąc,
- c) przed uruchomieniem urządzenia po jego przemieszczeniu.

W przypadkach zastosowania urządzeń ochronnych różnicowoprądowych w w/w instalacjach, należy sprawdzać ich działanie każdorazowo przed przystąpieniem do pracy.

Dokonywane naprawy i przeglądy urządzeń elektrycznych powinny być odnotowywane w książce konserwacji urządzeń.

Należy zapewnić dostateczną ilość wody zdatnej do picia pracownikom zatrudnionym na budowie oraz do celów higieniczno - sanitarnych, gospodarczych i przeciwpożarowych. Ilość wody do celów higienicznych przypadająca dziennie na każdego pracownika jednocześnie zatrudnionego nie może być mniejsza niż:

- a) 120 l - przy pracach w kontakcie z substancjami szkodliwymi, trującymi lub zakaźnymi albo powodującymi silne zabrudzenie pyłami, w tym 20 l w przypadku korzystania z natrysków,
- b) 90 l - przy pracach brudzących, wykonywanych w wysokich temperaturach lub wymagających zapewnienia należytej higieny procesów technologicznych, w tym 60 l w przypadku korzystania z natrysków,
- c) 30 l - przy pracach nie wymienionych w pkt. „a” i „b”.

Niezależnie od ilości wody określonej w pkt. „a” , „b”, „c” należy zapewnić co najmniej 2,5 l na dobę na każdy metr kwadratowy powierzchni terenu poza budynkami, wymagającej polewania (tereny zielone, utwardzone ulice, place itp.)

Pracownikom zatrudnionym w warunkach szczególnie uciążliwych należy zapewnić: posiłki wydawane ze względów profilaktycznych, napoje, których rodzaj i temperatura powinny być dostosowane do warunków wykonywania pracy.

Posiłki profilaktyczne należy zapewnić pracownikom wykonującym prace:

- związane z wysiłkiem fizycznym, powodującym w ciągu zmiany roboczej efektywny wydatek energetyczny organizmu powyżej 1500 kcal u mężczyzn i powyżej 1 000 kcal u kobiet, wykonywane na otwartej przestrzeni w okresie zimowym; za okres zimowy uważa się okres od dnia 1 listopada do dnia 31 marca

Napoje należy zapewnić pracownikom zatrudnionym:

- przy pracach na otwartej przestrzeni przy temperaturze otoczenia poniżej 10°C lub powyżej 25°C

Pracownik może przyrządzać sobie posiłki we własnym zakresie z produktów otrzymanych od pracodawcy. Pracownikom nie przysługuje ekwiwalent pieniężny za posiłki i napoje.

Na terenie budowy powinny być urządzone i wydzielone pomieszczenia higieniczno-sanitarne i socjalne - szatnie (na odzież roboczą i ochronną), umywalnie, jadalnie, suszarnie oraz ustępy.

Dopuszczalne jest korzystanie z istniejących na terenie budowy pomieszczeń i urządzeń higieniczno - sanitarnych inwestora, jeżeli przewiduje to zawarta umowa.

Zabrania się urządzania w jednym pomieszczeniu szatni i jadalni w przypadkach, gdy na terenie budowy, na której roboty budowlane wykonuje więcej niż 20 - pracujących. W takim

przypadku, szafki na odzież powinny być dwudzielne, zapewniające możliwość przechowywania oddzielnie odzieży roboczej i własnej.

W pomieszczeniach higieniczno-sanitarnych mogą być stosowane ławki, jako miejsca siedzące, jeżeli są one trwale przytwierdzone do podłoża.

Jadalnia powinna składać się z dwóch części:

- a) jadalni właściwej, gdzie powinno przypadać co najmniej 1,10 m powierzchni na każdego z pracowników jednocześnie spożywających posiłek,
- b) pomieszczeń do przygotowywania, wydawania napojów oraz zmywania naczyń stołowych.

W przypadku usytuowania pomieszczeń higieniczno-sanitarnych w kontenerach dopuszcza się niższą wysokość tych pomieszczeń, tj. do 2,20 m.

Na terenie budowy powinny być wyznaczone, utwardzone i odwodnione miejsca do składania materiałów i wyrobów.

Składowiska materiałów, wyrobów i urządzeń technicznych należy wykonać w sposób wykluczający możliwość wywrócenia, zsunęcia, rozsunięcia się lub spadnięcia składowanych wyrobów i urządzeń.

Materiały drobnicowe powinny być ułożone w stosy o wysokości nie większej niż 2,0 m, a stosy materiałów workowanych ułożone w warstwach krzyżowo do wysokości nieprzekraczającej 10 - warstw. Odległość stosów przy składowaniu materiałów nie powinna być mniejsza niż:

- a) 0,75 m - od ogrodzenia lub zabudowań,
- b) 5,00 m - od stałego stanowiska pracy.

Opieranie składowanych materiałów lub wyrobów o płoty, słupy napowietrznych linii elektroenergetycznych, konstrukcje wsporcze sieci trakcyjnej lub ściany obiektu budowlanego jest zabronione.

Wchodzenie i schodzenie ze stosu utworzonego ze składowanych materiałów lub wyrobów jest dopuszczalne przy użyciu drabiny lub schodów.

Teren budowy powinien być wyposażony w sprzęt niezbędny do gaszenia pożarów, który powinien być regularnie sprawdzany, konserwowany i uzupełniany, zgodnie z wymaganiami producentów i przepisów przeciwpożarowych.

Ilość i rozmieszczenie gaśnic przenośnych powinno być zgodne z wymaganiami przepisów przeciwpożarowych.

W pomieszczeniach zamkniętych należy zapewnić wymianę powietrza, wynikającą z potrzeb bezpieczeństwa pracy. Wentylacja powinna działać sprawnie i zapewniać dopływ świeżego powietrza. Nie może ona powodować przeciągów, wyzębienia lub przegrzewania pomieszczeń pracy.

4.2 Roboty rozbiórkowe

Należy zachować szczególną ostrożność podczas demontaży instalacji zasilających i wewnętrznych, pracach na wysokości i kolejności rozbiórki poszczególnych elementów konstrukcyjnych zachowując kolejność wynikającą ze statyki obiektu.

4.3 Roboty wykończeniowe

Zagrożenia występujące przy wykonywaniu robót wykończeniowych:

- upadek pracownika z wysokości (brak balustrad ochronnych przy podestach roboczych, rusztowania; brak stosowania sprzętu chroniącego przed upadkiem z wysokości przy wykonywaniu robót związanych z montażem lub demontażem rusztowania),
- uderzenie spadającym przedmiotem osoby postronnej korzystającej z ciągu pieszego usytuowanego przy budowanym lub remontowanym obiekcie budowlanym (brak wygradzenia strefy niebezpiecznej).

Montaż rusztowań, ich eksploatacja i demontaż powinny być wykonane zgodnie

z instrukcją producenta lub projektem indywidualnym.

Osoby zatrudnione, przy montażu i demontażu rusztowań oraz monterzy podestów roboczych powinien posiadać wymagane uprawnienia.

Osoby dokonujące montażu i demontażu rusztowań obowiązane są do stosowania urządzeń zabezpieczających przed upadkiem z wysokości.

Przed montażem i demontażem rusztowań należy wyznaczyć i wygrodzić strefę niebezpieczną. Rusztowania i ruchome podesty robocze powinny być wykorzystywane zgodnie z przeznaczeniem.

Odbiór rusztowania dokonuje się wpisem do dziennika budowy lub w protokole odbioru technicznego.

W przypadku rusztowań systemowych dopuszczalne jest umieszczenie poręczy ochronnej na wysokości 1,00 m.

Rusztowania z elementów metalowych powinny być uziemione i posiadać instalację piorunochronną.

Rusztowania usytuowane bezpośrednio przy drogach, ulicach oraz w miejscach przejazdów i przejść dla pieszych, powinny posiadać daszki ochronne i osłonę z siatek ochronnych.

Stosowanie siatek ochronnych nie zwalnia z obowiązku stosowania balustrad.

Roboty wykończeniowe wewnętrzne mogą być wykonywane z rusztowań składanych typu „Warszawa” (roboty tynkarskie, montażowe, instalacyjne) oraz drabin rozstawnych (roboty malarskie).

Montaż rusztowań, ich eksploatacja i demontaż powinny być wykonane zgodnie z instrukcją producenta. Montaż i demontaż tego typu rusztowań może być przeprowadzony tylko i wyłącznie przez osoby odpowiednio przeszkolone w zakresie jego konstrukcji, montażu i demontażu. Rusztowania tego typu powinny być wykorzystywane zgodnie z przeznaczeniem.

Dopuszcza się wykonywanie robót malarskich przy użyciu drabin rozstawnych tylko do wysokości nieprzekraczalnej 4,0 m od poziomu podłogi.

Drabiny należy zabezpieczyć przed poślizgiem i rozsunięciem się oraz zapewnić ich stabilność. W pomieszczeniach, w których będą prowadzone roboty malarskie roztworami wodnymi, należy wyłączyć instalację elektryczną i stosować zasilanie, które nie będzie mogło spowodować zagrożenia prądem elektrycznym.

Przy ręcznej lub mechanicznej obróbce elementów kamiennych, pracownicy powinni używać środków ochrony indywidualnej, takich jak:

- gogle lub przyłbice ochronne,
- hełmy ochronne,
- rękawice wzmocnione skórą,
- obuwie z wkładkami stalowymi chroniącymi palce stóp.

Stanowiska pracy powinny umożliwić swobodę ruchu, niezbędną do wykonywania pracy.

4.4 Maszyny i urządzenia techniczne użytkowane na placu budowy

Zagrożenia występujące przy wykonywaniu robót budowlanych przy użyciu maszyn i urządzeń technicznych;

- pochwycenie kończyny górnej lub kończyny dolnej przez napęd (brak pełnej osłony napędu),
- potrącenie pracownika lub osoby postronnej łyżką koparki przy wykonywaniu robót na placu budowy lub w miejscu dostępnym dla osób postronnych (brak wygrodzenia strefy niebezpiecznej),
- porażenie prądem elektrycznym (brak zabezpieczenia przewodów zasilających urządzenia mechaniczne przed uszkodzeniami mechanicznymi).

Maszyny i inne urządzenia techniczne oraz narzędzia zmechanizowane powinny być montowane, eksploatowane i obsługiwane zgodnie z instrukcją producenta oraz spełniać wymagania określone w przepisach dotyczących systemu oceny zgodności.

Maszyny i inne urządzenia techniczne, podlegające dozorowi technicznemu, mogą być używane na terenie budowy tylko wówczas, jeżeli wystawiono dokumenty uprawniające do ich eksploatacji. Wykonawca, użytkujący maszyny i inne urządzenia techniczne, niepodlegające dozorowi technicznemu, powinien udostępnić organom kontroli dokumentację techniczno - ruchową lub instrukcję obsługi tych maszyn lub urządzeń.

Operatorzy lub maszyniści żurawi, maszyn budowlanych, kierowcy wózków i innych maszyn o napędzie silnikowym powinni posiadać wymagane kwalifikacje.

Stanowiska pracy operatorów maszyn lub innych urządzeń technicznych, które nie posiadają kabin, powinny być:

- zadaszone i zabezpieczone przed spadającymi przedmiotami,
- osłonięte w okresie zimowym.

5. Instruktaż pracowników przed przystąpieniem do realizacji robót szczególnie niebezpiecznych

Szkolenia w dziedzinie bezpieczeństwa i higieny pracy dla pracowników zatrudnionych na stanowiskach robotniczych, przeprowadza się jako:

- szkolenie wstępne
- szkolenie okresowe

Szkolenia te przeprowadzane są w oparciu o programy poszczególnych rodzajów szkolenia.

Szkolenia wstępne ogólne („instruktaż ogólny”) przechodzą wszyscy nowo zatrudniani pracownicy przed dopuszczeniem do wykonywania pracy.

Obejmuje ono zapoznanie pracowników z podstawowymi przepisami bhp zawartymi w Kodeksie pracy, w układach zbiorowych pracy i regulaminach pracy, zasadami bhp obowiązującymi w danym zakładzie pracy oraz zasadami udzielania pierwszej pomocy.

Szkolenie wstępne na stanowisku pracy („Instruktaż stanowiskowy”) powinien zapoznać pracowników z zagrożeniami występującymi na określonym stanowisku pracy, sposobami ochrony przed zagrożeniami, oraz metodami bezpiecznego wykonywania pracy na tym stanowisku.

Pracownicy przed przystąpieniem do pracy, powinni być zapoznani z ryzykiem zawodowym związanym z pracą na danym stanowisku pracy. Fakt odbycia przez pracownika szkolenia wstępnego ogólnego, szkolenia wstępnego na stanowisku pracy oraz zapoznania z ryzykiem zawodowym, powinien być potwierdzony przez pracownika na piśmie oraz odnotowany w aktach osobowych pracownika.

Szkolenie wstępne podstawowe w zakresie bhp, powinny być przeprowadzone w okresie nie dłuższym niż 6 - miesięcy od rozpoczęcia pracy na określonym stanowisku pracy.

Szkolenia okresowe w zakresie bhp dla pracowników zatrudnionych na stanowiskach robotniczych, powinny być przeprowadzane w formie instruktażu nie rzadziej niż raz na 3 - lata, a na stanowiskach pracy na których występują szczególnie dla zagrożenia dla zdrowia oraz zagrożenia wypadkowe - nie rzadziej niż raz w roku.

Pracownicy zatrudnieni na stanowiskach operatorów żurawi, maszyn budowlanych i innych maszyn o napędzie silnikowym powinni posiadać wymagane kwalifikacje. Powyższy wymóg nie dotyczy betoniarek z silnikami elektrycznymi jednofazowymi oraz silnikami trójfazowymi o mocy do 1 KW.

Na placu budowy powinny być udostępnione pracownikom do stałego korzystania, aktualne instrukcje bezpieczeństwa i higieny pracy dotyczące:

- wykonywania prac związanych z zagrożeniami wypadkowymi lub zagrożeniami zdrowia pracowników,
- obsługi maszyn i innych urządzeń technicznych,
- postępowania z materiałami szkodliwymi dla zdrowia i niebezpiecznymi,
- udzielania pierwszej pomocy.

W/w instrukcje powinny określać czynności do wykonywania przed rozpoczęciem danej pracy, zasady i sposoby bezpiecznego wykonywania danej pracy, czynności do wykonywania po jej zakończeniu oraz

zasady postępowania w sytuacjach awaryjnych stwarzających zagrożenia dla życia lub zdrowia pracowników.

Nie wolno dopuścić pracownika do pracy - do której wykonywania nie posiada wymaganych kwalifikacji lub potrzebnych umiejętności, a także dostatecznej znajomości przepisów oraz zasad bhp.

Bezpośredni nadzór nad bezpieczeństwem i higieną pracy na stanowiskach pracy sprawują odpowiednio kierownik budowy (kierownik robót) oraz majster budowy, stosownie do zakresu obowiązków.

Osoba kierująca pracownikami jest obowiązana:

- organizować stanowiska pracy zgodnie z przepisami i zasadami bezpieczeństwa i higieny pracy,
- dbać o sprawność środków ochrony indywidualnej oraz ich stosowania zgodnie z przeznaczeniem,
- organizować, przygotowywać i prowadzić prace, uwzględniając zabezpieczenie pracowników przed wypadkami przy pracy, chorobami zawodowymi i innymi chorobami związanymi z warunkami środowiska pracy,
- dbać o bezpieczny i higieniczny stan pomieszczeń pracy i wyposażenia technicznego, a także o sprawność środków ochrony zbiorowej i ich stosowania zgodnie z przeznaczeniem,

Na podstawie:

- oceny ryzyka zawodowego występującego przy wykonywaniu robót na danym stanowisku pracy,
- wykazu prac szczególnie niebezpiecznych,
- określenia podstawowych wymagań bhp przy wykonywaniu prac szczególnie niebezpiecznych,
- wykazu prac wykonywanych przez co najmniej dwie osoby,
- wykazu prac wymagających szczególnej sprawności psychofizycznej

Kierownik budowy powinien podjąć stosowne środki profilaktyczne mające na celu:

- zapewnić organizację pracy i stanowisk pracy w sposób zabezpieczający pracowników przed zagrożeniami wypadkowymi oraz oddziaływaniem czynników szkodliwych i uciążliwych,
- zapewnić likwidację zagrożeń dla zdrowia i życia pracowników głównie przez stosowanie technologii, materiałów i substancji nie powodujących takich zagrożeń.

W razie stwierdzenia bezpośredniego zagrożenia dla życia lub zdrowia pracowników osoba kierująca, pracownikami obowiązana jest do niezwłocznego wstrzymania prac i podjęcia działań w celu usunięcia tego zagrożenia.

Pracownicy zatrudnieni na budowie, powinni być wyposażeni w środki ochrony indywidualnej oraz odzież i obuwie robocze, zgodnie z tabelą norm przydziału środków ochrony indywidualnej oraz odzieży i obuwia roboczego opracowaną przez pracodawcę.

Środki ochrony indywidualnej w zakresie ochrony zdrowia i bezpieczeństwa użytkowników tych środków powinny zapewniać wystarczającą ochronę przed występującymi zagrożeniami (np. upadek z wysokości, uszkodzenie głowy, twarzy, wzroku, słuchu).

Kierownik budowy winien jest informować pracowników o sposobach posługiwania się tymi środkami.

6. Miejsce przechowywania dokumentacji budowy

Dokumentacja budowy powinna znajdować się w biurze kierownika budowy, Dotyczy to n/w dokumentów:

- projekt zagospodarowania terenu i projekt architektoniczno-budowlany
- projekt techniczny

Projekt ten powinien być uzgodniony pod względem zgodności z przepisami bezpieczeństwa i higieny pracy oraz wymaganiami ergonomii przez rzeczoznawcę ds. bhp w przypadku, gdy w obiekcie przewiduje się pomieszczenia pracy;

- projekty techniczne na wykonanie przyłączy na instalacje elektryczne, wód. - kanalizacyjne, telefoniczne, gazowe, c.o.;
- projekt montażu budynku z prefabrykowanych elementów wielkowymiarowych przy użyciu żurawia budowlanego;
- plan bezpieczeństwa i ochrony zdrowia;
- odpis pozwolenia na budowę;

- odpisy decyzji Dozoru Technicznego dopuszczających do użytkowania maszyny i urządzenia techniczne podlegające dozorowi technicznemu;
- dokumentacje techniczno-ruchowe oraz instrukcje obsługi na maszyny i urządzenia techniczne użytkowane na placu budowy;
- protokół z badania skuteczności ochrony przeciwporażeniowej instalacji elektrycznej oraz odbiorników użytkowanych na placu budowy;
- protokoły odbioru technicznego rusztowań rurowych lub ramowych na placu budowy;
- odpisy orzeczeń lekarskich dopuszczających pracowników do pracy na wysokości;
- odpisy zaświadczeń o odbytych przez pracowników zatrudnionych na stanowiskach robotniczych szkoleń wstępnych na stanowisku pracy w zakresie bhp;
- atesty na używane środki ochrony indywidualnej.

Powyższe dokumenty kierownik budowy obowiązany jest udostępnić właściwym organom kontrolnym.

mgr inż. arch. Maciej Sywula

upr. bud. PO/KK/414/2011

mgr inż. arch. Maciej Sywula
uprawnienia w specjalności
architektonicznej bez ograniczeń
upr. nr PO/KK/414/2011

WOJEWÓDZKI URZĄD OCHRONY ZABYTKÓW
w Olsztynie
DELEGATURA w ELBLĄGU
82-300 ELBLĄG, ul. Świętego Ducha 19
☎ 55 611 20 10 ☎ 55 611 20 15
REGON 004462080 NIP 739-29-61-783

WUOZ-ELBLĄG.5142.193.2021.PS

Elbląg, 28.10.2021 r.

nr sprawy: 9434/2021

POZWOLENIE

Na podstawie art. 36 ust. 1 pkt. 1, art. 89 ust. 2 ustawy z dnia 23 lipca 2003r. o ochronie zabytków i opiece nad zabytkami (t.j. Dz. U. 2021.710) oraz 13 § Rozporządzenia Ministra Kultury z dnia 2 sierpnia 2018 r. w sprawie prowadzenia prac konserwatorskich, prac restauratorskich i badań konserwatorskich przy zabytku wpisanym do rejestru zabytków albo na Liście Skarbów Dziedzictwa oraz robót budowlanych, badań architektonicznych i innych działań przy zabytku wpisanym do rejestru zabytków, a także badań archeologicznych i poszukiwań zabytków (Dz.U. z 2018 r., poz. 1609), w związku z art. 104 ustawy z dnia 14 czerwca 1960 r. – kodeks postępowania administracyjnego (Dz.U. 2021.735)

po rozpatrzeniu wniosku: Prowincji Zwiastowania Pańskiego Stowarzyszenia Apostolstwa Katolickiego w Poznaniu – Ks. Piotra Ramusiewicza Proboszcza Parafii w Łęgowie

w sprawie: wydania pozwolenia na prace konserwatorskie w zabytku polegające na konserwacji posadzki w kościele pw. Niepokalanego Poczęcia NMP w ŁĘGOWIE wpisanym do rejestru zabytków decyzją z dnia 13 lipca 1949 roku pod nr rejestru A – 2

oraz po ocenie dokumentacji załączonej do wniosku:

„Kościół pw. Niepokalanego Poczęcia NMP w Łęgowie gm. Kisielice. Posadzka. Program prac konserwatorskich” aut: mgr Anna Kriegseisen, Gdańsk 2021

WARMIŃSKO – MAZURSKI

WOJEWÓDZKI KONSERWATOR ZABYTKÓW

udziela pozwolenia na konserwację posadzki kościoła pw. Niepokalanego Poczęcia NMP w Łęgowie, zgodnie z załączonym programem prac w zakresie:

1. Demontażu ławek
2. Demontażu współczesnych uzupełnień drewnianych i podwyższenia
3. Ręcznego usunięcia spoiny
4. Demontażu cegieł i płytek
5. Przygotowania podłoża
6. Selekcji zdemontowanego materiału
7. Dezynfekcji powierzchni podłoża
8. Przygotowania i ułożenia odzyskanego materiału ceramicznego i rekonstrukcji ubytków
9. Rekonstrukcji pozostałej części posadzki

Termin ważności pozwolenia: 31 grudnia 2024 r.

WARUNKI POZWOLENIA

Wojewódzki Konserwator Zabytków zobowiązuje wnioskodawcę do:

- a. powierzenia kierownictwa pracami budowlanymi i konserwatorskimi osobom posiadającym uprawnienia zgodnie z przepisami art. 37a ustawy o ochronie zabytków i opiece nad zabytkami,
- b. przekazania wojewódzkiemu konserwatorowi zabytków nie później niż w terminie 14 dni przed dniem rozpoczęcia prac, a w toku prac na 14 dni przed dokonaniem zmiany osoby:
 - imienia, nazwiska i adresu tej osoby,
 - dokumentów potwierdzających spełnianie przez tę osobę wymagań, o których mowa w art. 37a ustawy,
 - oświadczenia osoby, o przyjęciu przez nią obowiązku kierowania tymi pracami albo samodzielnego ich wykonywania;

- c. niezwłocznego zawiadomienia o wszelkich zagrożeniach lub nowych okolicznościach ujawnionych w trakcie prowadzenia prac,
- d. zawiadomienia o terminie zakończenia prac w celu dokonania ich odbioru.

UZASADNIENIE

Na mocy art. 107 § 4 kodeksu postępowania administracyjnego odstępuje się od uzasadnienia, gdyż niniejsze pozwolenie w całości uwzględnia żądanie strony.

POUCZENIE

Od niniejszej decyzji służy stronom, na podstawie art. 127 kpa, odwołanie do Ministra Kultury i Dziedzictwa Narodowego, które należy złożyć za pośrednictwem Wojewódzkiego Konserwatora Zabytków w Olsztynie terminie 14 dni od daty doręczenia, zgodnie z art. 129 kpa.

Zgodnie z art. 130 § 4 decyzja podlega wykonaniu przed upływem terminu do wniesienia odwołania, gdy jest zgodna z żądaniem wszystkich stron.

Postępowanie w sprawie wydanego pozwolenia może zostać wznowione, a następnie pozwolenie może zostać cofnięte lub zmienione na podstawie art. 47 ustawy z dnia 23 lipca 2003 r. o ochronie zabytków i opiece nad zabytkami.

Działania wykonywane na podstawie przedmiotowego pozwolenia mogą zostać wstrzymane w razie stwierdzenia wykonywania ich w sposób odbiegający od zakresu i warunków określonych w pozwoleniu. Uzyskanie pozwolenia wojewódzkiego konserwatora zabytków na podjęcie działań przy zabytku wpisanym do rejestru nie zwalnia z obowiązku uzyskania pozwolenia na budowę albo zgłoszenia, w przypadkach określonych przepisami Prawa budowlanego.

Zgodnie z ustawą z dnia 16 listopada 2006r. o opłacie skarbowej (Dz. U. z 2020 r. poz. 1546), za wydanie niniejszego pozwolenia pobrano opłatę skarbową w wys. 82 zł

W IŁAWIE, dnia 12 grudnia 2024 r.

WOJEWÓDZKI KONSERWATOR ZABYTKÓW

KIEROWNIK DELEGATURY

up. Wojewódzkiego Konserwatora Zabytków

[Podpis]
Sławomir J. Mioduszecki

Termin ważności pozwolenia: 31 grudnia 2024 r.

WARTOŚĆ POZWOLENIA

Otrzymują:

1. Prowincja Zwiastowania Pańskiego SAK, ul. Przybyszewskiego 30, 60 – 357 Poznań
2. Parafia Niepokalanego Poczęcia NMP, Łęgowo 119, 14 – 220 Kisielice
3. a/a



IZBA ARCHITEKTÓW
RZECZYPOSPOLITEJ POLSKIEJ

POMORSKA OKRĘGOWA IZBA ARCHITEKTÓW RZECZYPOSPOLITEJ POLSKIEJ
OKRĘGOWA KOMISJA KWALIFIKACYJNA

I.dz. 748/POOIA/2011

Gdańsk, dnia 13 czerwca 2011 r.

DECYZJA nr PO/KK/414/2011

Na podstawie art. 12 ust. 1 pkt 1, ust. 2 i 3, art. 13 ust. 1 pkt 1 i art. 14 ust. 1 pkt 1 ustawy z dnia 7 lipca 1994 r. - Prawo budowlane (tekst jednolity: Dz.U. z 2010r. nr 243, poz. 1623, zm. z 2011r. Nr 32, poz. 159, Nr 45, poz. 235) art. 11 i art. 24 ust. 1 pkt 2 ustawy z dnia 15 grudnia 2000 r. o samorządach zawodowych architektów, inżynierów budownictwa oraz urbanistów (Dz. U. z 2001 r. Nr 5, poz. 42, zmiany: Dz. U. z 2002 r. Nr 23, poz. 221, Nr 153, poz. 1271 i Nr 240, poz. 2052; z 2003 r. Nr 124, poz. 1152 i Nr 190, poz. 1864; z 2004 r. Nr 141, poz. 1492; z 2005 r. nr 150, poz. 1247; z 2008 r. Nr 210, poz. 1321) oraz art. 104 ustawy z dnia 14 czerwca 1960 r. - Kodeks postępowania administracyjnego (tekst jednolity: Dz. U. z 2000 r. Nr 98, poz. 107, zmiany: Dz. U. z 2002 r. Nr 113, poz. 984, Nr 153, poz. 1271 i Nr 169, poz. 1387; z 2003 r. Nr 130, poz. 1188 i Nr 170 poz. 1660; z 2004 r. Nr 162, poz. 1692; z 2005 r. Nr 64, poz. 565, Nr 78, poz. 682; z 2009 r. Nr 125, poz. 1501 Nr 216 poz. 1676, z 2010r. Nr 40 poz. 230, Nr 182 poz. 1228, Nr 254 poz. 1700, z 2011r. Nr 6 poz. 18, Nr 34 poz. 173)

stwierdza się, że

Pan

mgr inż. arch. *Maciej Sławomir Sywula*

imię ojca: *Andrzej* data urodzenia: *18.11.1978 r.*

posiada odpowiednie wykształcenie techniczne i praktykę zawodową
i otrzymuje

UPRAWNIENIA BUDOWLANE

w specjalności architektonicznej do projektowania bez ograniczeń

Decyzja niniejsza jako uwzględniająca w całości żądanie strony nie wymaga uzasadnienia.

Od decyzji przysługuje Panu odwołanie do Krajowej Komisji Kwalifikacyjnej Izby Architektów. Odwołanie wnosi się za pośrednictwem organu, który wydał decyzję tj. Okręgowej Komisji Kwalifikacyjnej Pomorskiej Okręgowej Izby Architektów, w terminie 14 dni od dnia doręczenia decyzji.

Członkowie Okręgowej Komisji Kwalifikacyjnej Pomorskiej Okręgowej Izby Architektów:

Przewodnicząca
Komisji

Elżbieta
Zdunkowska-
Mróz

Wiceprzewodniczący
Komisji

Romuald Cieluch

Sekretarz
Komisji

Joanna
Wciorka - Konat

Członek
Komisji

Daniela Milan-
Konopka

Członek
Komisji

Barbara
Wilemborek

Członek
Komisji

Antoni
Wolański

Otrzymują:

1. Strona (wnioskodawca): Maciej Sławomir Sywula, 82-300 Elbląg, Bema 30
2. Gdy decyzja stanie się ostateczna:
 - 1) Główny Inspektor Nadzoru Budowlanego - w celu wpisania do centralnego rejestru osób posiadających uprawnienia budowlane,
 - 2) Pomorska Okręgowa Rada Izby Architektów RP.
3. a.a.



IZBA ARCHITEKTÓW
RZECZYPOSPOLITEJ POLSKIEJ

Pomorska Okręgowa Rada Izby Architektów RP

ZAŚWIADCZENIE - ORYGINAŁ

(wypis z listy architektów)

Pomorska Okręgowa Rada Izby Architektów RP zaświadcza, że:

mgr inż. arch. Maciej Sławomir Sywula

posiadający kwalifikacje zawodowe do pełnienia samodzielnych funkcji technicznych w budownictwie w specjalności architektonicznej i w zakresie posiadanych uprawnień nr **Po/KK/414/2011**, jest wpisany na listę członków Pomorskiej Okręgowej Izby Architektów RP pod numerem: **PO-1146**.

Członek czynny od: 14-09-2011 r.

Data i miejsce wygenerowania zaświadczenia: 10-01-2022 r. Gdańsk.

Zaświadczenie jest ważne do dnia: **30-11-2022 r.**

Podpisano elektronicznie w systemie informatycznym Izby Architektów RP przez:
Bartosz Macikowski, Przewodniczący Okręgowej Rady Izby Architektów RP.

Nr weryfikacyjny zaświadczenia:

PO-1146-221Y-5837-5814-2F32

Dane zawarte w niniejszym zaświadczeniu można sprawdzić podając nr weryfikacyjny zaświadczenia w publicznym serwisie internetowym Izby Architektów: www.izbaarchitektow.pl lub kontaktując się bezpośrednio z właściwą Okręgową Izbą Architektów RP.

ZA ZGODNOŚĆ
Z ORYGINAŁEM 30



IZBA ARCHITEKTÓW
RZECZYPOSPOLITEJ POLSKIEJ

POMORSKA OKRĘGOWA IZBA ARCHITEKTÓW RZECZYPOSPOLITEJ POLSKIEJ
OKRĘGOWA KOMISJA KWALIFIKACYJNA

l.dz. 748/POOIA/2011

Gdańsk, dnia 13 czerwca 2011 r.

DECYZJA nr PO/KK/392/2011

Na podstawie art. 12 ust. 1 pkt 1, ust. 2 i 3, art. 13 ust. 1 pkt 1 i art. 14 ust. 1 pkt 1 ustawy z dnia 7 lipca 1994 r. - Prawo budowlane (tekst jednolity: Dz.U. z 2010r. nr 243, poz. 1623, zm. z 2011r. Nr 32, poz. 159, Nr 45, poz. 235) art. 11 i art. 24 ust. 1 pkt 2 ustawy z dnia 15 grudnia 2000 r. o samorządach zawodowych architektów, inżynierów budownictwa oraz urbanistów (Dz. U. z 2001 r. Nr 5, poz. 42, zmiany: Dz. U. z 2002 r. Nr 23, poz. 221, Nr 153, poz. 1271 i Nr 240, poz. 2052; z 2003 r. Nr 124, poz. 1152 i Nr 190, poz. 1864; z 2004 r. Nr 141, poz. 1492; z 2005 r. nr 150, poz. 1247; z 2008 r. Nr 210, poz. 1321) oraz art. 104 ustawy z dnia 14 czerwca 1960 r. - Kodeks postępowania administracyjnego (tekst jednolity: Dz. U. z 2000 r. Nr 98, poz. 107, zmiany: Dz. U. z 2002 r. Nr 113, poz. 984, Nr 153, poz. 1271 i Nr 169, poz. 1387; z 2003 r. Nr 130, poz. 1188 i Nr 170 poz. 1660; z 2004 r. Nr 162, poz. 1692; z 2005 r. Nr 64, poz. 565, Nr 78, poz. 682; z 2009 r. Nr 195, poz. 1501 Nr 216 poz. 1676, z 2010r. Nr 40 poz. 230, Nr 182 poz. 1228, Nr 254 poz. 1700, z 2011r. Nr 6 poz. 18, Nr 34 poz. 173) ⁶

stwierdza się, że

Pan

mgr inż. arch. *Robert Butowski*

imię ojca: *Zygmunt* data urodzenia: *06.10.1983 r.*

posiada odpowiednie wykształcenie techniczne i praktykę zawodową
i otrzymuje

UPRAWNIENIA BUDOWLANE

w specjalności architektonicznej do projektowania bez ograniczeń

Decyzja niniejsza jako uwzględniająca w całości żądanie strony nie wymaga uzasadnienia.

Od decyzji przysługuje Panu odwołanie do Krajowej Komisji Kwalifikacyjnej Izby Architektów. Odwołanie wnosi się za pośrednictwem organu, który wydał decyzję tj. Okręgowej Komisji Kwalifikacyjnej Pomorskiej Okręgowej Izby Architektów, w terminie 14 dni od dnia doręczenia decyzji.

Członkowie Okręgowej Komisji Kwalifikacyjnej Pomorskiej Okręgowej Izby Architektów:

Przewodnicząca Komisji	Wiceprzewodniczący Komisji	Sekretarz Komisji	Członek Komisji	Członek Komisji	Członek Komisji
Elżbieta Zdunkowska- Mróz	Romuald Cieluch	Joanna Wciorka - Konat	Daniela Milan- Konopka	Barbara Wilemborek	Antoni Wolański

Otrzymują:

1. Strona (wnioskodawca): Robert Butowski, 80-293 Gdańsk, Myśliwska 63A/1,
2. Gdy decyzja stanie się ostateczna:
 - 1) Główny Inspektor Nadzoru Budowlanego - w celu wpisania do centralnego rejestru osób posiadających uprawnienia budowlane,
 - 2) Pomorska Okręgowa Rada Izby Architektów RP.
3. a.a.

80-836 Gdańsk, ul. Targ Węglowy 27. Tel.: 058 300 06 56. Fax: 058 305 27 20. E-mail: pomorska@iarp.pl. Http://www.pomorska.iarp.pl
Regon: 017466395-00028 Konto: PKO BP SA III O / Gdańsk Nr 24 1020 1811 0000 0202 0015 3205



IZBA ARCHITEKTÓW
RZECZYPOSPOLITEJ POLSKIEJ

Pomorska Okręgowa Rada Izby Architektów RP

ZAŚWIADCZENIE - ORYGINAŁ

(wypis z listy architektów)

Pomorska Okręgowa Rada Izby Architektów RP zaświadcza, że:

mgr inż. arch. Robert Butowski

posiadający kwalifikacje zawodowe do pełnienia samodzielnych funkcji technicznych w budownictwie w specjalności architektonicznej i w zakresie posiadanych uprawnień nr **PO/KK/392/2011**, jest wpisany na listę członków Pomorskiej Okręgowej Izby Architektów RP pod numerem: **PO-1251**.

Członek czynny od: 19-06-2013 r.

Data i miejsce wygenerowania zaświadczenia: 15-06-2021 r. Gdańsk.

Zaświadczenie jest ważne do dnia: **30-06-2022 r.**


Podpisano elektronicznie w systemie informatycznym Izby Architektów RP przez:
Bartosz Macikowski, Przewodniczący Okręgowej Rady Izby Architektów RP.

Nr weryfikacyjny zaświadczenia:

PO-1251-7A55-28EF-F9CF-C32Y

Dane zawarte w niniejszym zaświadczeniu można sprawdzić podając nr weryfikacyjny zaświadczenia w publicznym serwisie internetowym Izby Architektów: www.izbaarchitektow.pl lub kontaktując się bezpośrednio z właściwą Okręgową Izbą Architektów RP.

ZA ZGODNOŚĆ
Z ORYGINAŁEM 32

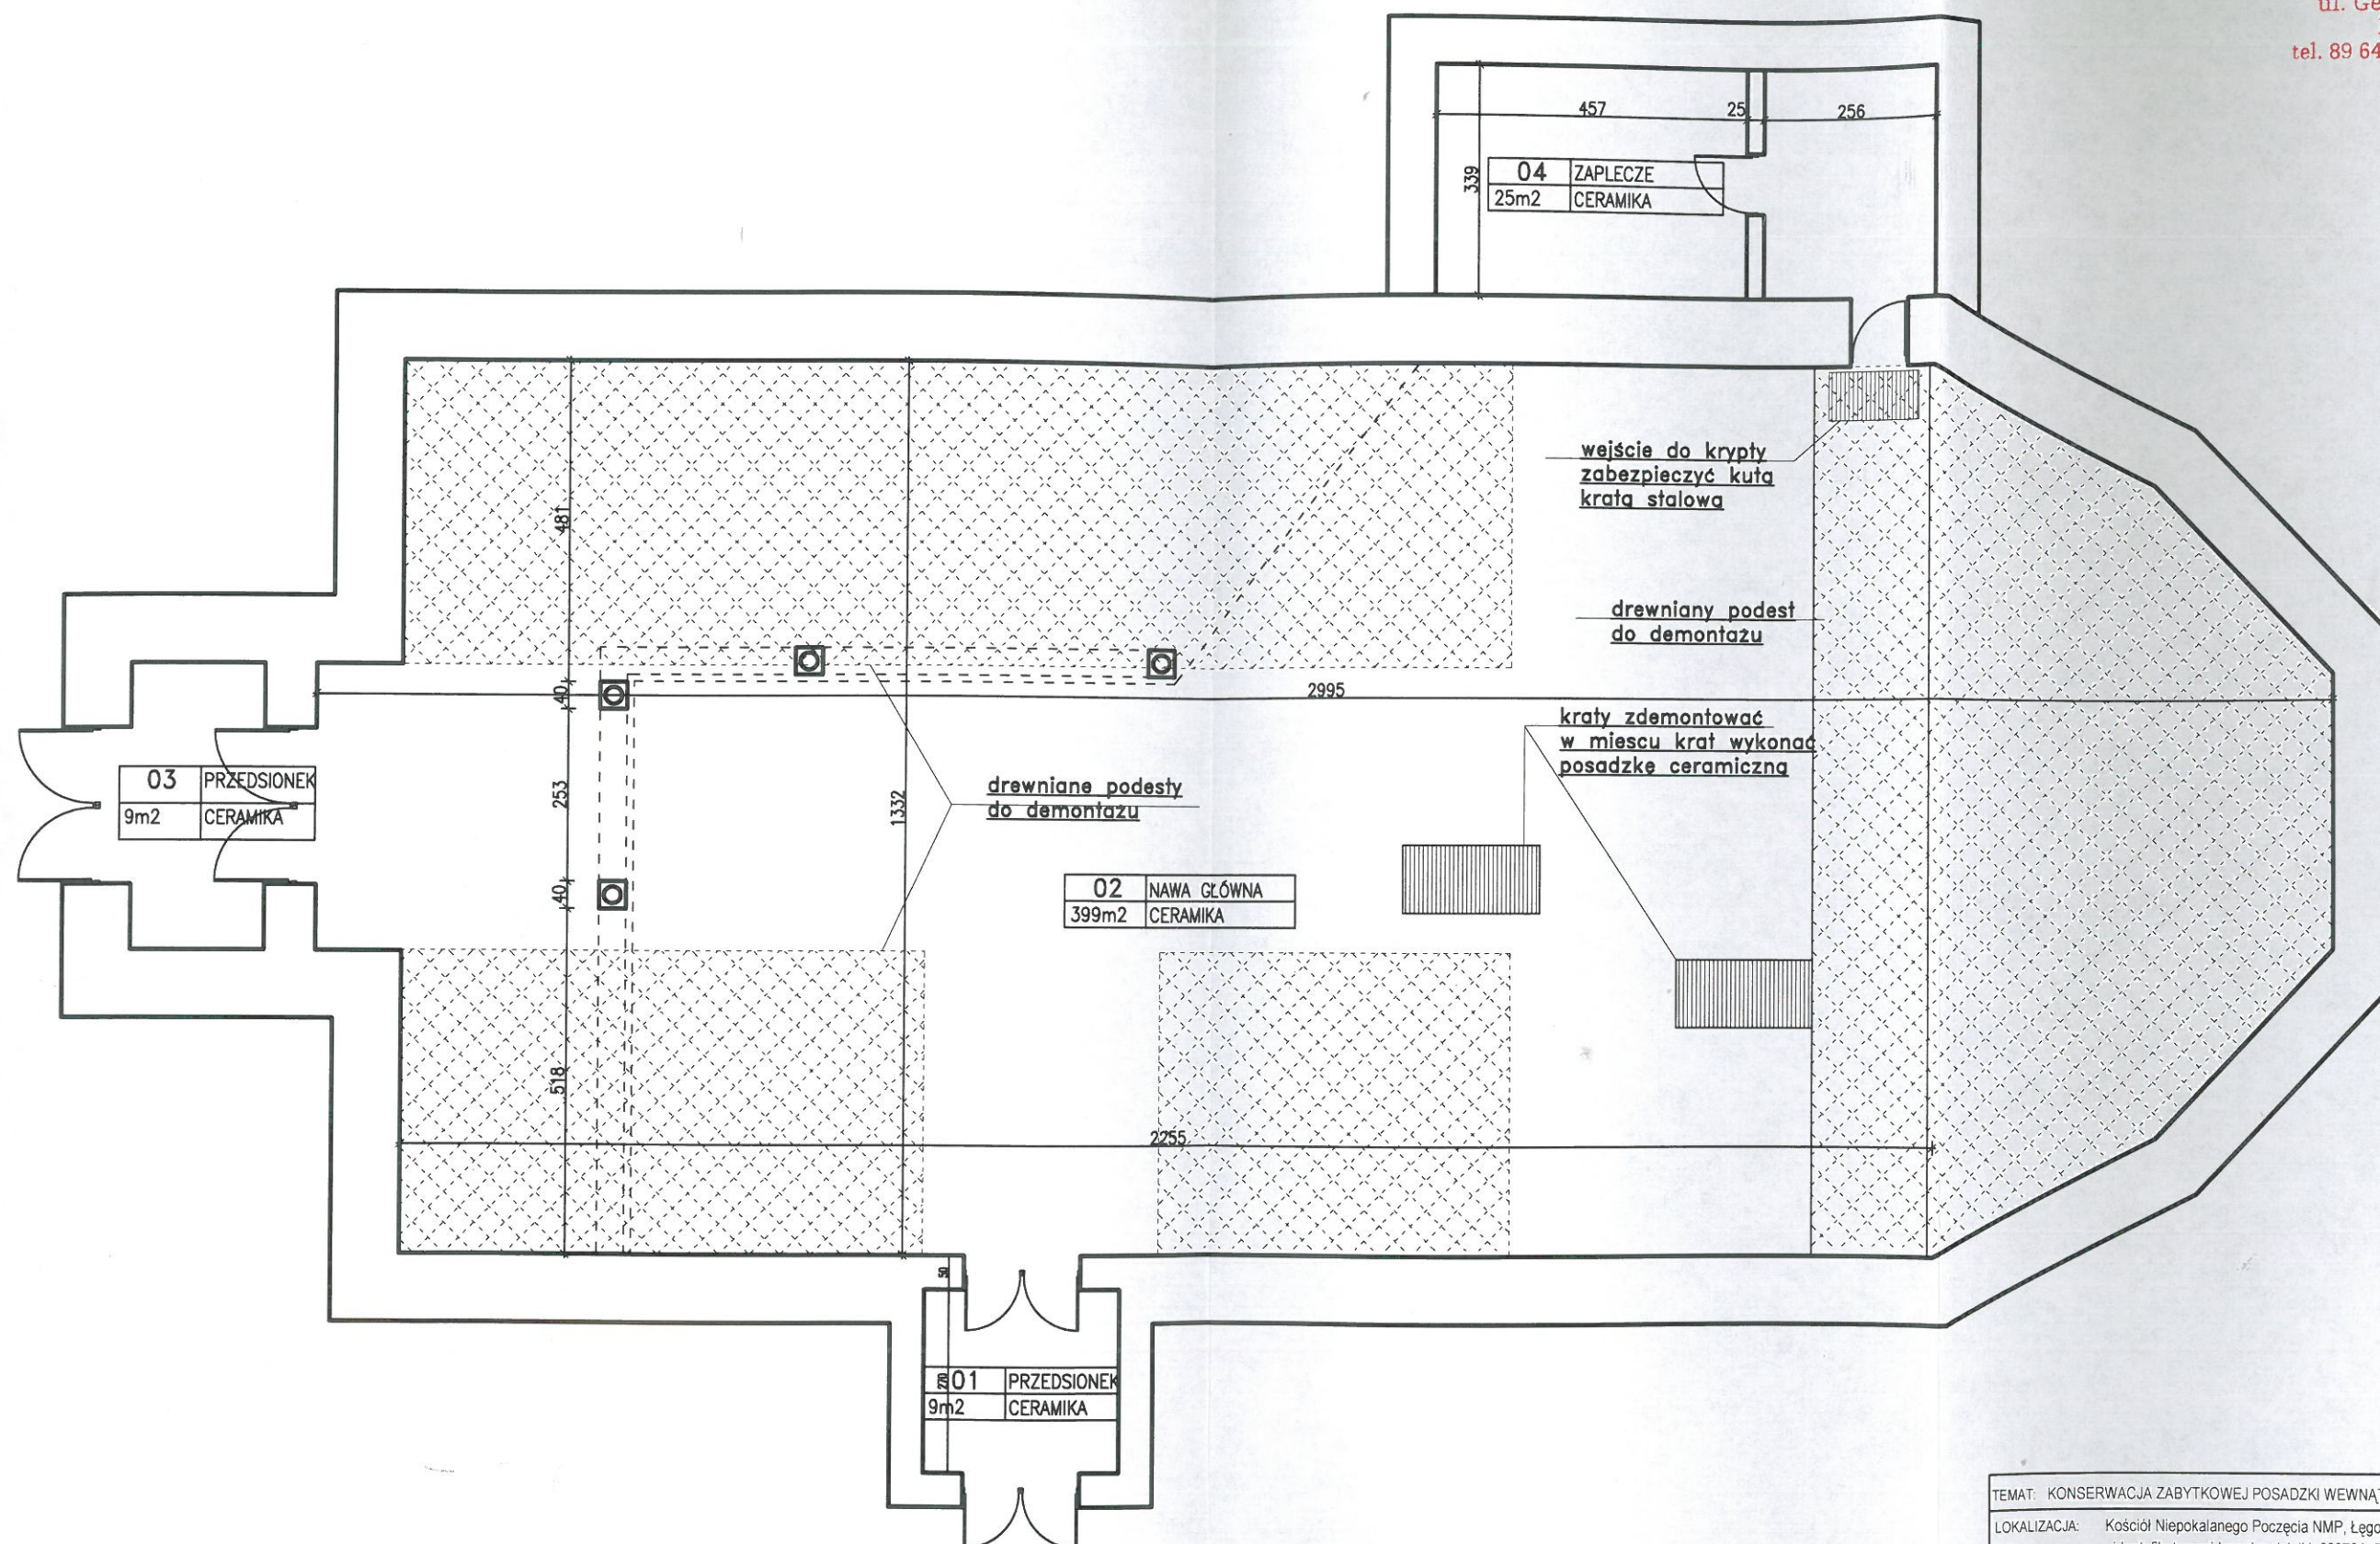

TEMAT: KONSERWACJA ZABYTKOWEJ POSADZKI WEWNĄTRZ BUDYNKU KOŚCIOŁA		
LOKALIZACJA: Kościół Niepokalanego Poczęcia NMP, Łęgowo 119, 14-220 Kisielice, identyfikator ewidencyjny działki 280704_5.0011.621		
INWESTOR: Prowincja Zwiastowania Pańskiego Stowarzyszenia Apostolstwa Katolickiego, ul. Przybyszewskiego 30, 60-357 Poznań		
BRANŻA: ARCHITEKTURA		STADIUM: PROJEKT BUD-ARCH
NAZWA RYSUNKU: RZUT PRZYZIEMIA		
PROJ. arch. Maciej Sywula upr. PO/KK/414/2011		PODPIS:  
SPR. arch. Robert Butowski upr. PO/KK/392/2011		
SKALA 1:100	DATA OPRACOWANIA: MARZEC 2022	NR RYS. 02