



MAPA SYTUACYJNO-WYSOKOŚCIOWA
SKALA 1:1000
DO CELÓW PROJEKTOWYCH

Projektant: **Woj. Wamkisto-mazurkiewicz**
 Gmina: **Kielce**
 Obręb: **Boryń dz.nr 213-215/1,2,3,17**
 Wzrost: **Wzrost 40-41-42**

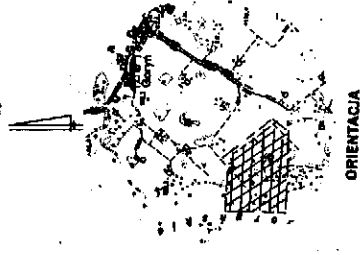

ORIENTACJA

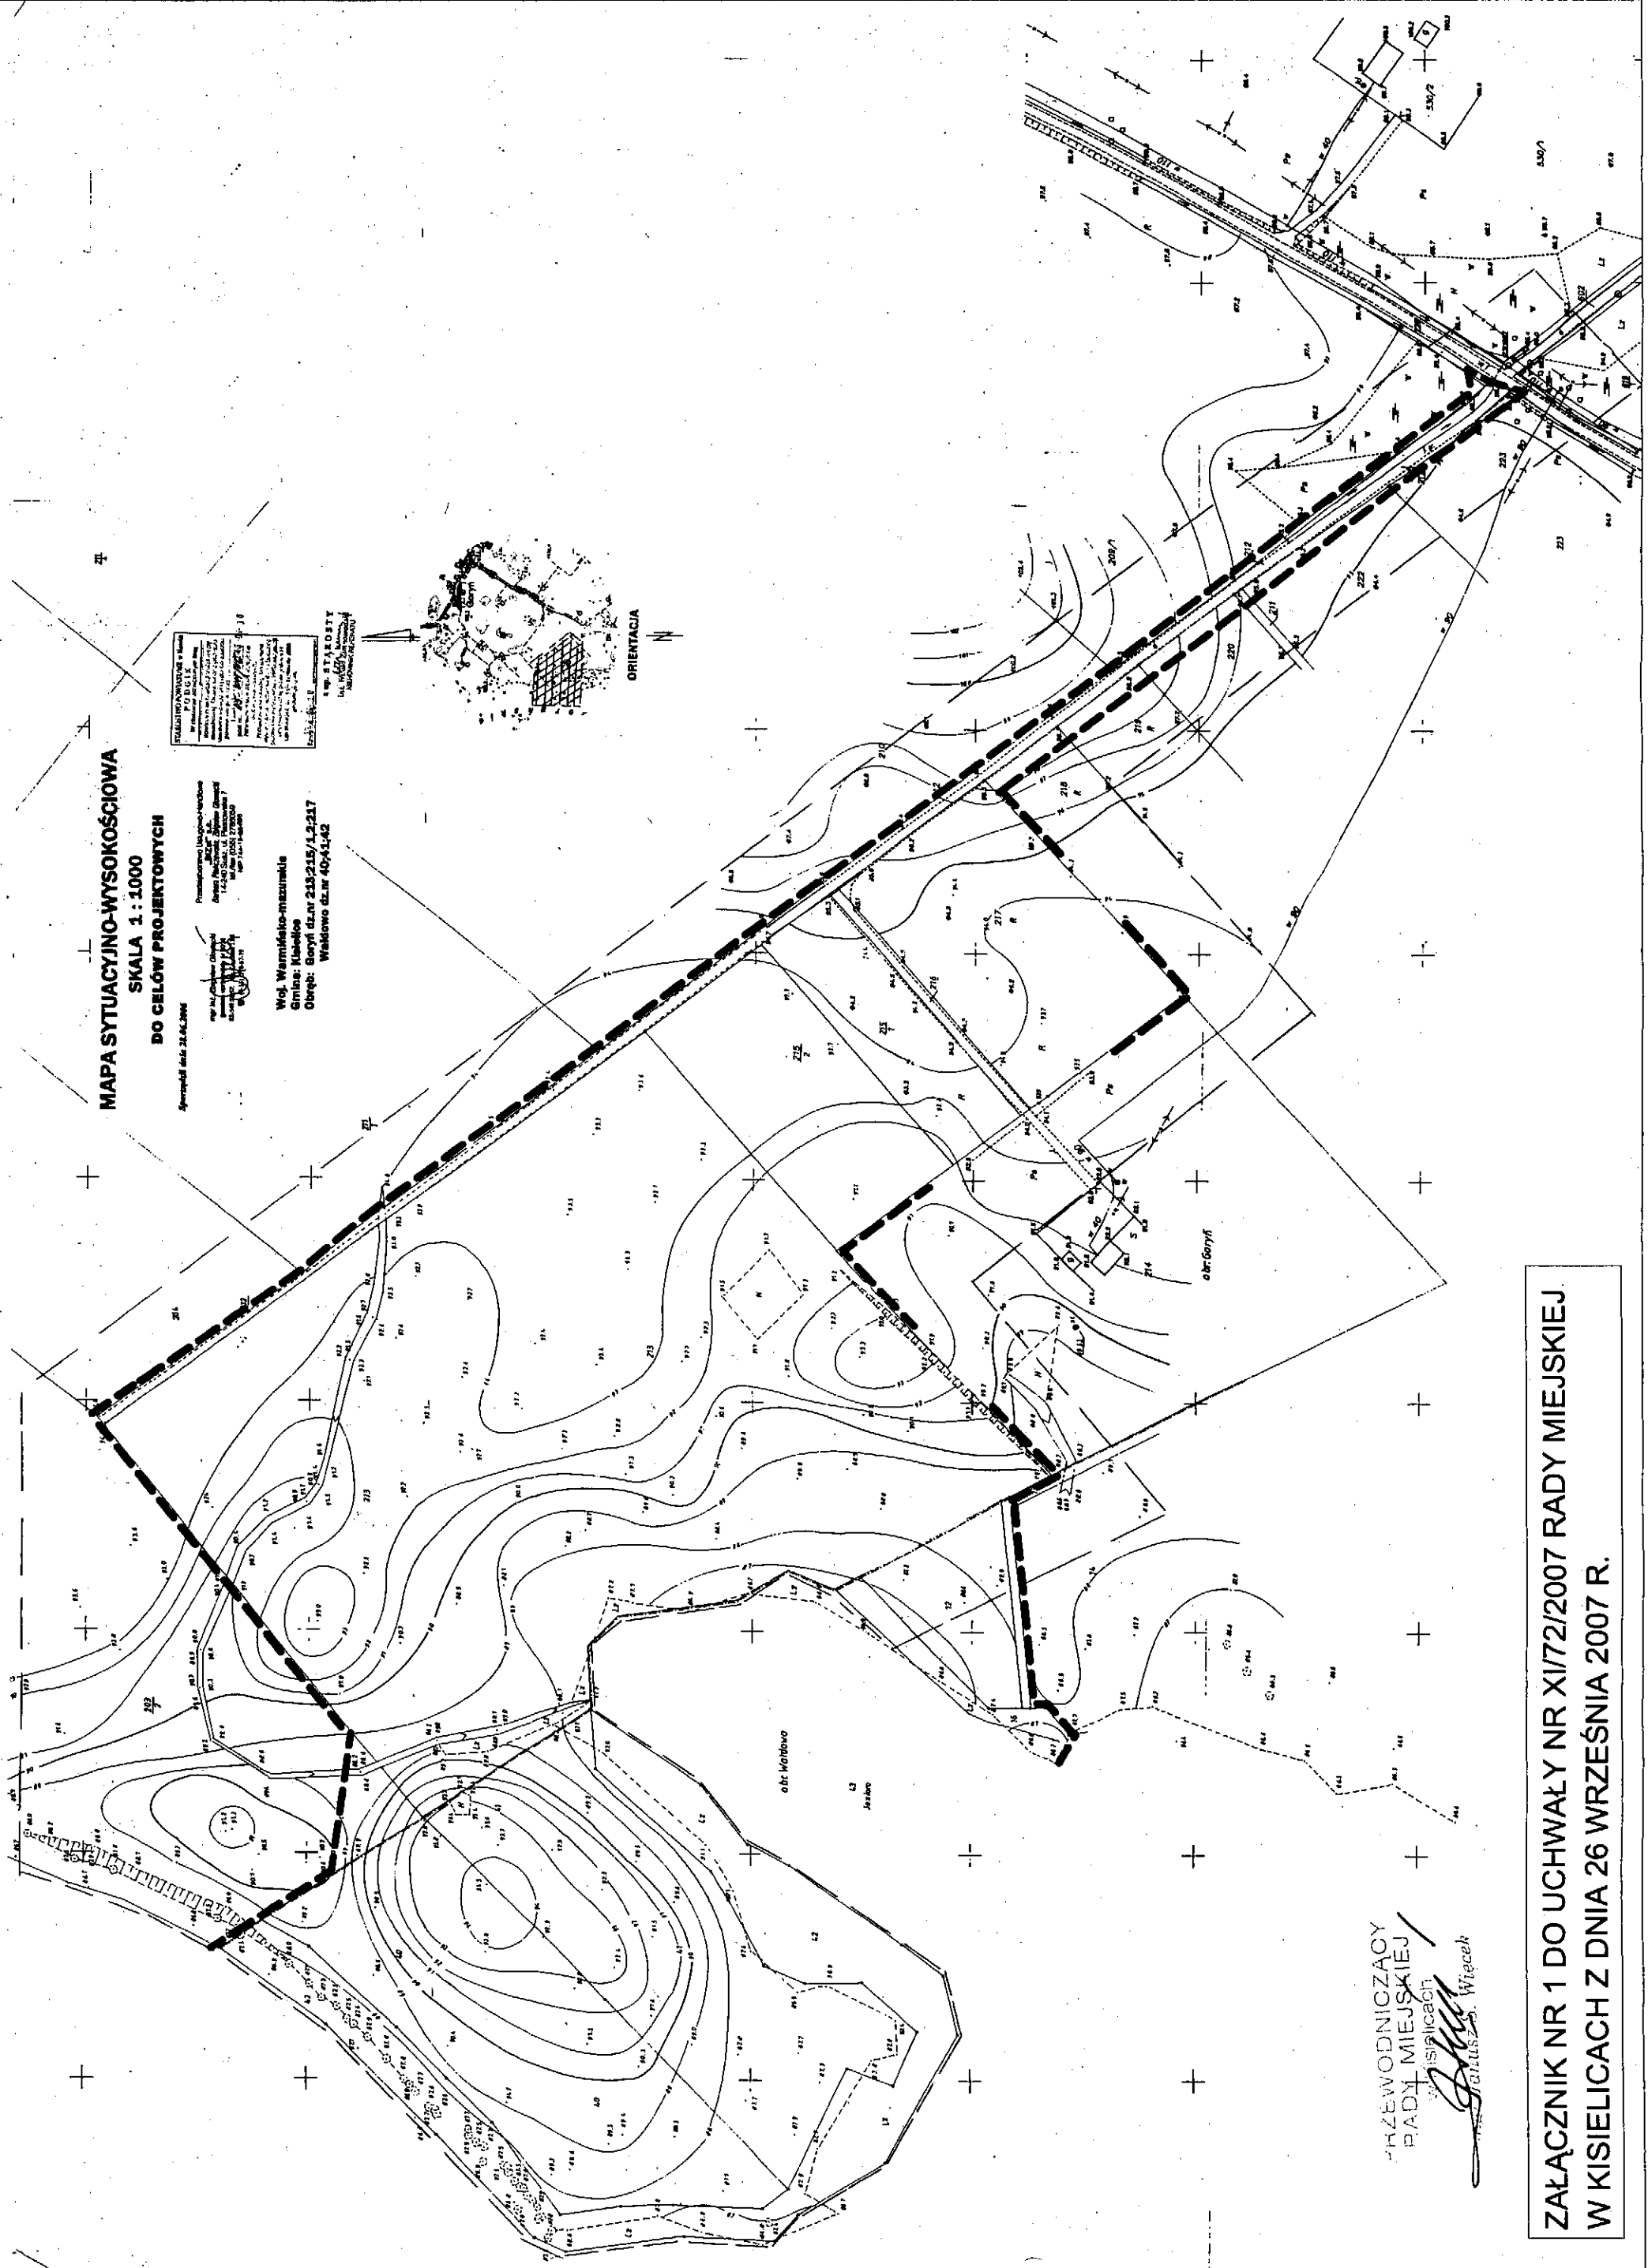

PRZEWODNICZĄCY
 RADY MIEJSKIEJ
 W KISIELICACH
[Signature] **Wicek**

**ZAŁĄCZNIK NR 1 DO UCHWAŁY NR XI/72/2007 RADY MIEJSKIEJ
 W KISIELICACH Z DNIA 26 WRZEŚNIA 2007 R.**