ARK. 2/2

MAPA DO CELÓW PROJEKTOWYCH

skala 1:500

woj. warmińsko-mazurskie
pow. iławski
jedn. 280704, 4 Miasto Kisielice, 280704, 5 Gmina Kisielice
obr. 0001, 0011 Łęgowo, 0016 Pławy Wielkie, 0017 Sobiewoła

Układ: PL-2000:7-21
Układ wys: Kronsztadt 60
EVRF 2007 - treść bazy GESUT
Uwagi:
1.Pomiarów niniejszej mapy nie było poprzedzone ustaleniami :
- dotyczącymi ewentualnych skutkowości gruntowych obciążających
- grunty położone w granicach projektowanej inwestycji budowlanej,
2.Wnioskiem na mapie granice działek ewidencyjnych stanowią granice
- ustalone. Granice nieustalone oznaczono kolorem żółtym;
3.Kontury klasyfikacyjne oznaczono kolorem zielonym linią
- przerywaną;
4. Kolorem fioletowym oznaczono elementy MPZP pochodzące z zasobów
- miejscowego Urzędu Gminy ~~~~~

Zakres aktualizacji: ——— ———
Mapa zaktualizowana w dniu: 28.01.2019 r.

Wykonawca:

SZKIC ORIENTACYJNY
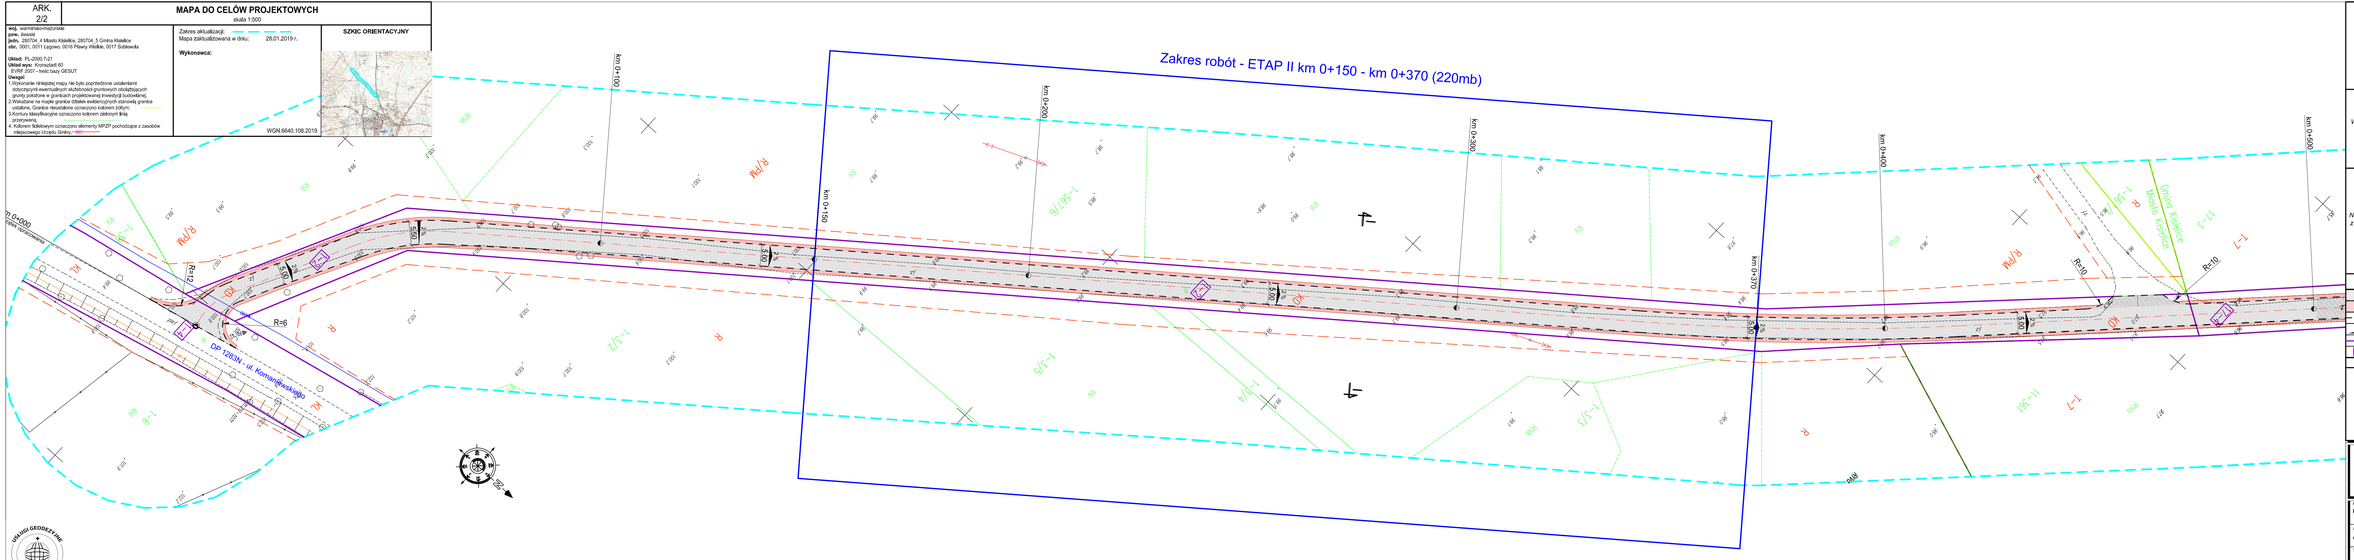
WGN.6640.108.2019