
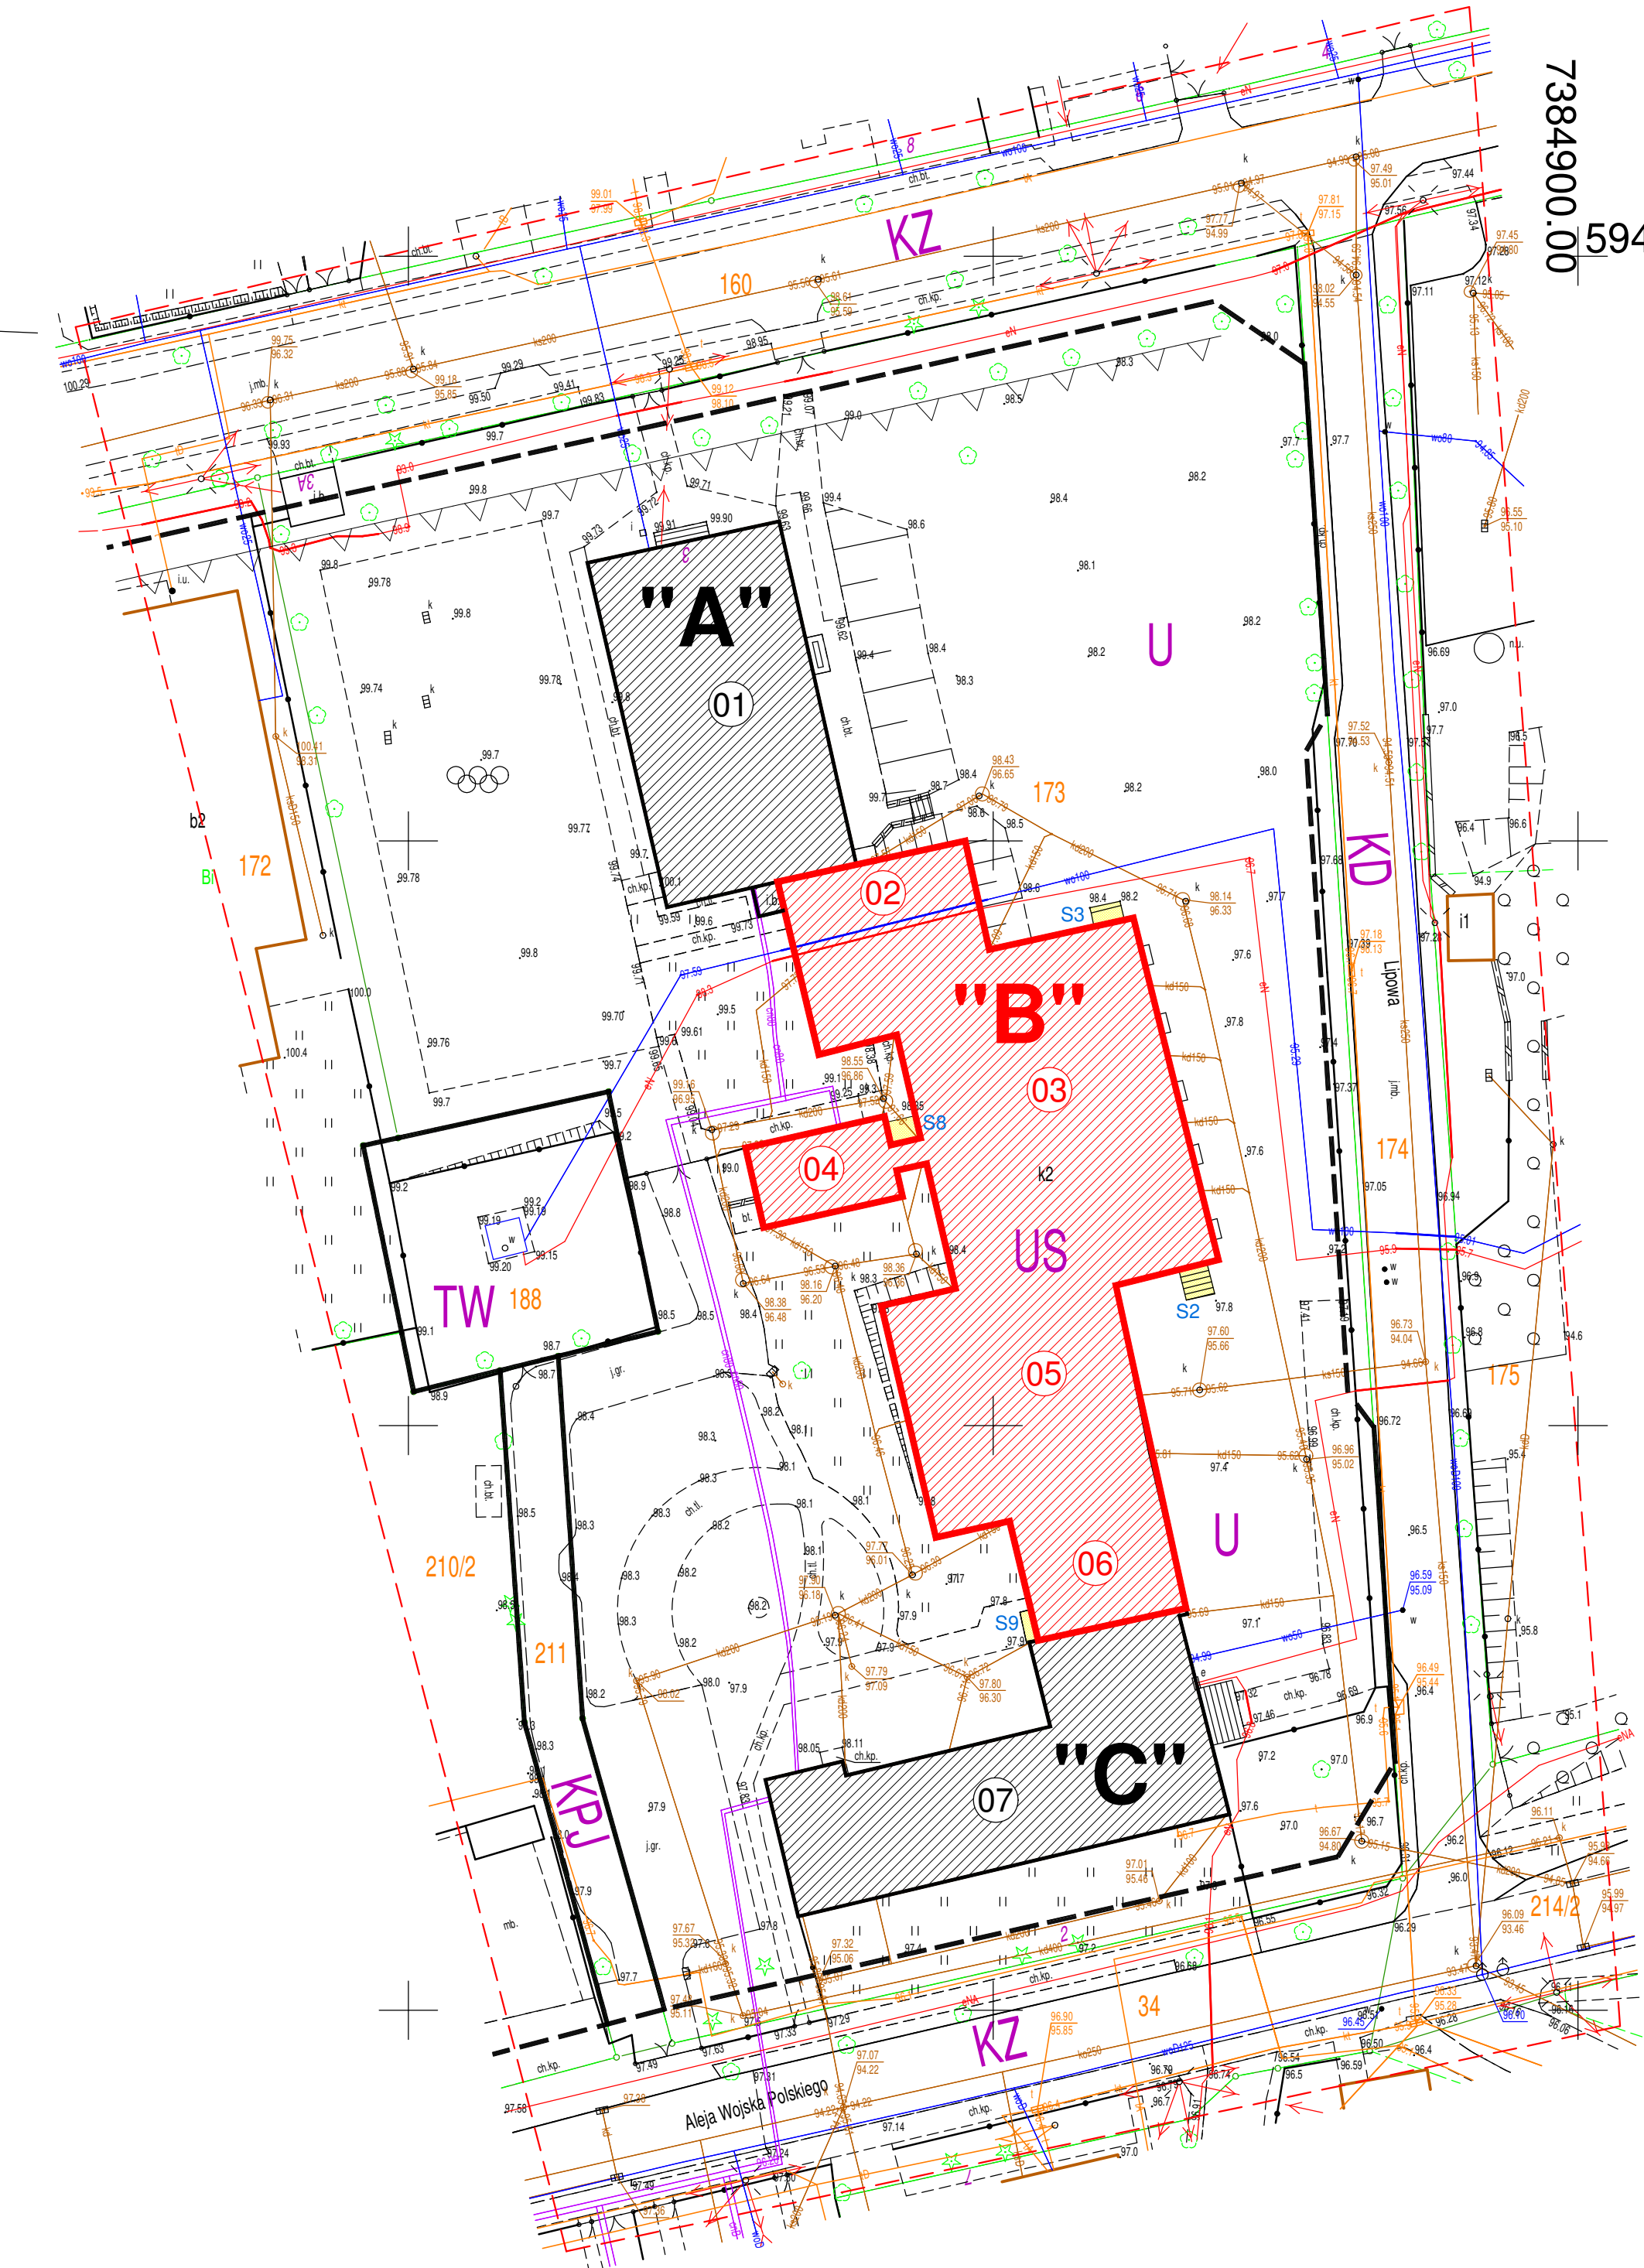


PLAN SYTUACYJNY

KISIELICE, UL. DASZYŃSKIEGO 3  
DZ. GEOD. NR 173, OBRĘB 0001  
ID 280704\_4.0001.173

7384900.00  
5943400.00

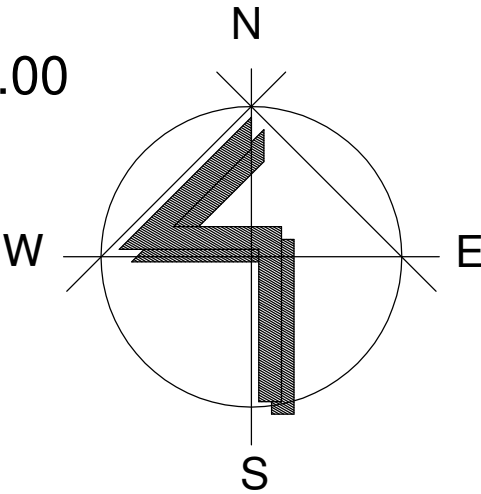

LEGENDA	
	KOMPLEKS BUDYNKÓW SZKOŁY PODSTAWOWEJ W KISIELICACH
	ZAKRES OPRACOWANIA - CZĘŚĆ "B"
	SCHODY ZEWNĘTRZNE DO REMONTU WG OPISU TECH.

NUMERACJA I OPIS BUDYNKÓW	
01	BUDYNEK GŁÓWNY
02	ŁĄCZNIK
03	DUŻA SALA SPORTOWA
04	BUDYNEK GOSPODARCZY-PRZYBUDÓWKA
05	BUDYNEK SZKOLNY
06	MAŁA SALA SPORTOWA
07	BUDYNEK SZKOLNO-ADMINISTRACYJNY

JEDNOSTKA PROJEKTOWA PROWADZĄCA:	
Spółka z ograniczoną odpowiedzialnością Sp. k. Ul. Dębowa 1/2, 82-500 Kwidzyn www.grupayang.pl; e-mail: pracownia@grupayang.pl mobile: +48 735 963 730	

NAZWA OBIEKTU BUDOWLANEGO:	
PROJEKT BUDOWLANO-WYKONAWCZY REMONTU CZĘŚCI "B" KOMPLEKSU SZKOŁY PODSTAWOWEJ W KISIELICACH	

TYTUŁ (NAZWA) RYSUNKU:	
PLAN SYTUACYJNY	

SKALA:	1:500	NR RYSUNKU:	PS-1
--------	-------	-------------	------

DATA:	
MAJ 2022	

PROJEKTANT	IMIĘ I NAZWISKO: mgr inż. arch. Michał Jabłoński	PODPIS:
	NR UPRAWNIENI: PO/KK/175/2007	
OPRACOWUJĄCY	IMIĘ I NAZWISKO: mgr inż. Sebastian Szakiel	PODPIS:
	NR UPRAWNIENI: POM/0221/P00K/07	
SPRAWDZAJĄCY	IMIĘ I NAZWISKO:	PODPIS:
	NR UPRAWNIENI:	