
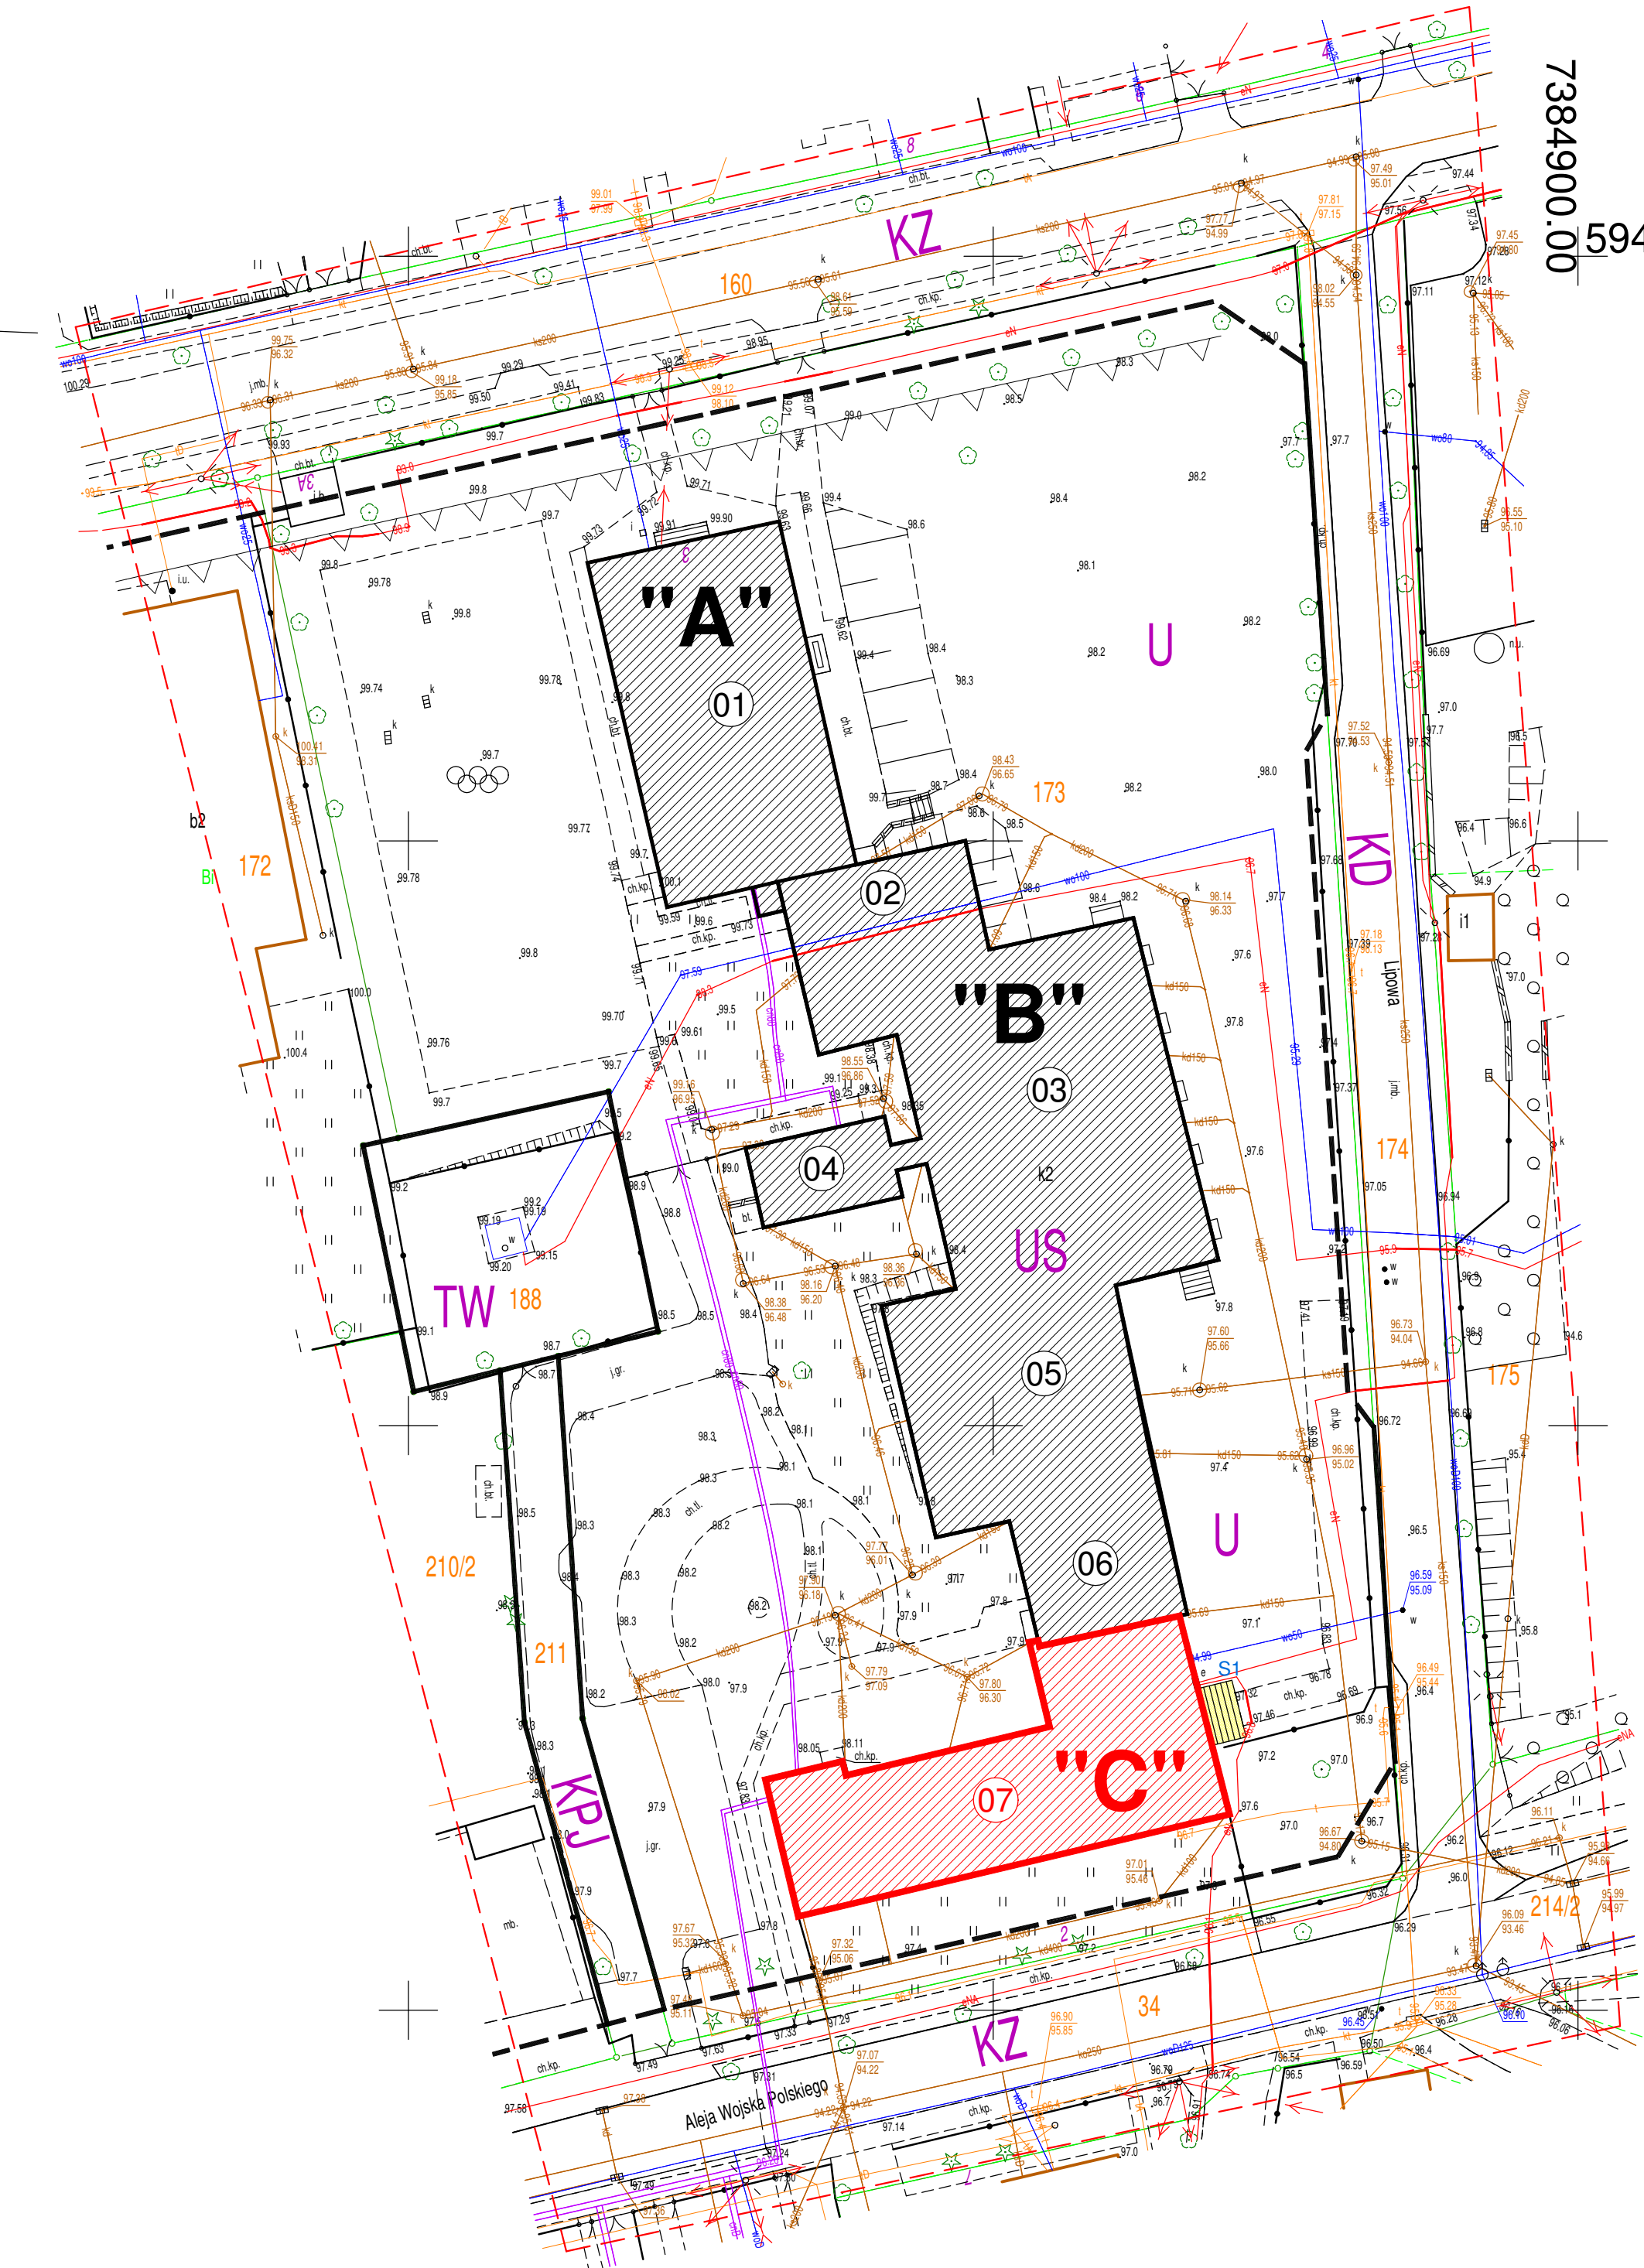


PLAN SYTUACYJNY

KISIELICE, UL. DASZYŃSKIEGO 3
DZ. GEOD. NR 173, OBRĘB 0001
ID 280704_4.0001.173

7384900.00
5943400.00

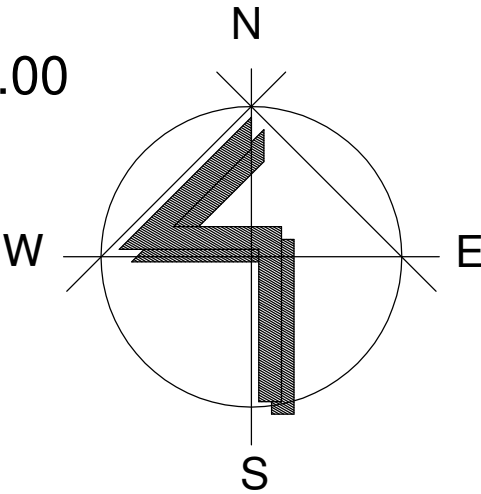

LEGENDA	
	KOMPLEKS BUDYNKÓW SZKOŁY PODSTAWOWEJ W KISIELICACH
	ZAKRES OPRACOWANIA - CZĘŚĆ "C"
	SCHODY ZEWNĘTRZNE DO REMONTU WG OPISU TECH.

NUMERACJA I OPIS BUDYNKÓW	
01	BUDYNEK GŁÓWNY
02	ŁĄCZNIK
03	DUŻA SALA SPORTOWA
04	BUDYNEK GOSPODARCZY-PRZYBUDÓWKA
05	BUDYNEK SZKOLNY
06	MAŁA SALA SPORTOWA
07	BUDYNEK SZKOLNO-ADMINISTRACYJNY

JEDNOSTKA PROJEKTOWA PROWADZĄCA:

grupaYANG
architekci

Spółka z ograniczoną odpowiedzialnością Sp. k.
Ul. Dębowa 1/2, 82-500 Kwidzyn
www.grupayang.pl; e-mail: pracownia@grupayang.pl
mobile: +48 735 963 730

NAZWA OBIEKTU BUDOWLANEGO:
PROJEKT BUDOWLANO-WYKONAWCZY REMONTU
CZĘŚCI "C" KOMPLEKSU SZKOŁY PODSTAWOWEJ
W KISIELICACH

TYTUŁ (NAZWA) RYSUNKU:
PLAN SYTUACYJNY

SKALA: 1:500 NR RYSUNKU: PS-1

DATA: MAJ 2022

PROJEKTANT	IMIĘ I NAZWISKO: mgr inż. arch. Michał Jabłoński	PODPIS:
	NR UPRAWNIENI: PO/KK/175/2007	
OPRACOWUJĄCY	IMIĘ I NAZWISKO: mgr inż. Sebastian Szakiel	PODPIS:
	NR UPRAWNIENI: POM/0221/P00K/07	
SPRAWDZAJĄCY	IMIĘ I NAZWISKO:	PODPIS:
	NR UPRAWNIENI:	