


DROGI - projekt sytuacyjno-wysokościowy

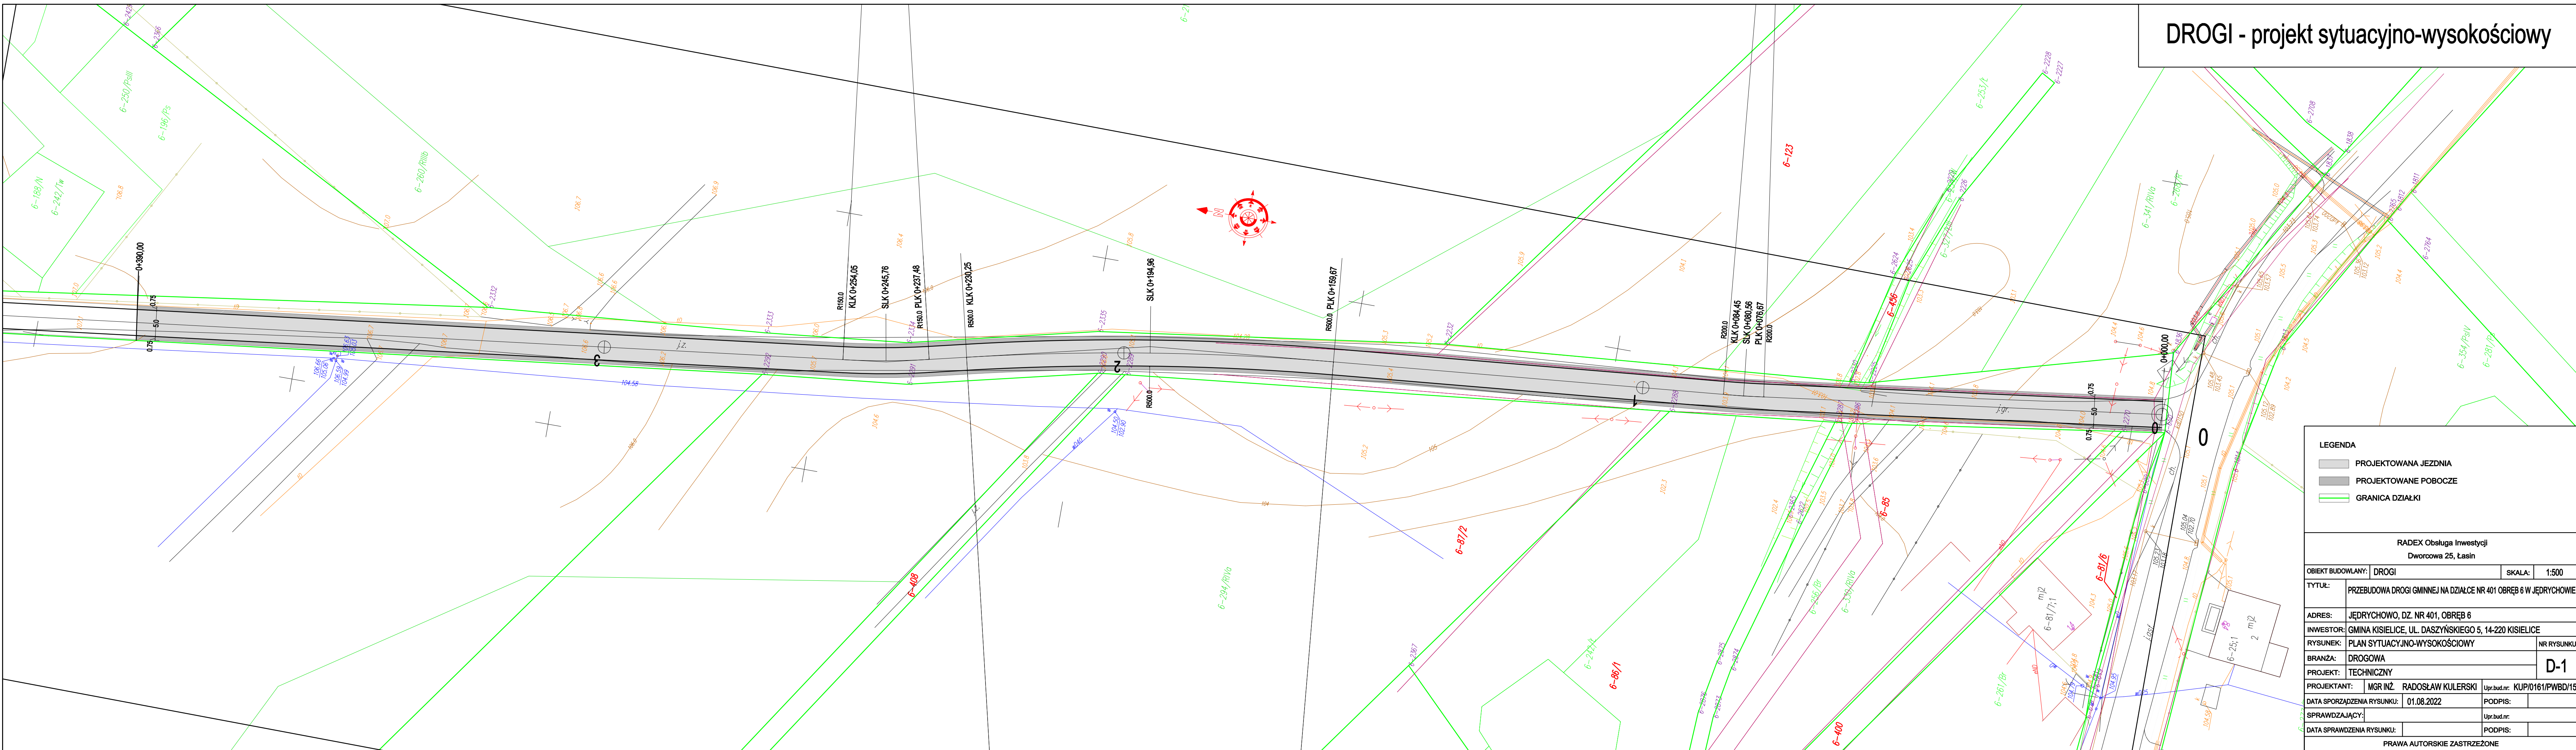

LEGENDA

- PROJEKTOWANA JEZDNI
- PROJEKTOWANE POBOCZE
- GRANICA DZIAŁKI

RADEX Obsługa Inwestycji			
Dworcowa 25, Łasin			
TEKT BUDOWLANY:		DROGI	SKALA: 1:500
TYTUŁ:	PRZEBUDOWA DROGI GMINNEJ NA DZIAŁCE NR 401 OBRĘB 6 W JĘDRYCHOWIE		
ADRES:	JĘDRYCHOWO, DZ. NR 401, OBRĘB 6		
INWESTOR:	GMINA KISIELICE, UL. DASZYŃSKIEGO 5, 14-220 KISIELICE		
RYSUNEK:	PLAN SYTUACYJNO-WYSOKOŚCIOWY		NR RYSUNKU D-1
BRANŻA:	DROGOWA		
PROJEKT:	TECHNICZNY		
PROJEKTANT:	MGR INŻ. RADOSŁAW KULERSKI	Upr.bud.nr:	KUP/0161/PWBD/15
DATA SPORZĄDZENIA RYSUNKU:	01.08.2022	PODPIS:	
SPRAWDZAJĄCY:			Upr.bud.nr:
DATA SPRAWDZENIA RYSUNKU:		PODPIS:	
PRAWA AUTORSKIE ZASTRZEŻONE			