woj. warmińsko-mazurskie
pow. iławski
jedn. Miasto/Gmina Kisielice
obr. 0001 (miasto), 0010 Limża, 0017 Sobiewola (gmina)

Id zgłoszenia: WGN.6640.1553.2023

USŁUGI GEODEZYJNE GEOPUNKT
Paweł Bytner
14-200 Iława, Dziarny 50

T: +48 509 963 185
E: pawel.bytner@gmail.com
NIP: 744 174 46 96
Regon: 368361164

MAPA DO CELÓW PROJEKTOWYCH

SKALA 1:500

Układ wsp płaskich: PL-2000.7-21.
Układ wysokościowy: EVRF 2007.

Arkusz 4/4
Obszar aktualizacji: — — —
Mapa zaktualizowana w dniu: 02.10.2023 r.

Uwaga:
1.Wskazane na mapie granice działek ewidencyjnych oraz konturów klasyfikacyjnych są zgodne z mapą ewidencyjną będącą w części powiatowej zasobu geodezyjnego.

SZKIC ORIENTACYJNY:

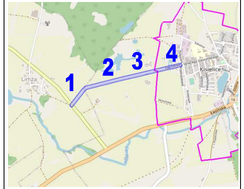
1
2
3
4
Limża
Kisielice
Łasińska

Wykonał:

Jestem świadomy odpowiedzialności karnej za złożenie fałszywych oświadczeń. Oświadczam, że operat techniczny zawierający rezultaty prac geodezyjnych w wyniku których powstał niniejszy dokument uzyskał pozytywny wynik weryfikacji.

Organ Służby Geodezyjnej i Kartograficznej, który otrzymał zgłoszenie prac geodezyjnych	Starosta Powiatu Iławskiego
Nr oraz data sporządzenia dokumentu zawierającego wynik pozytywnej weryfikacji	WGN.6640.1553.2023_2 z dnia 16.10.2023 r.
Imię i nazwisko oraz nr uprawnień zawodowych kierownika prac	Paweł Bytner upr. nr 23512
Wykonawca prac geodezyjnych	

GEODETA UPRAWNIONY
inż. Paweł Bytner
uprawnienia zawodowe nr 23512
tel. 509 963 185

klauzula

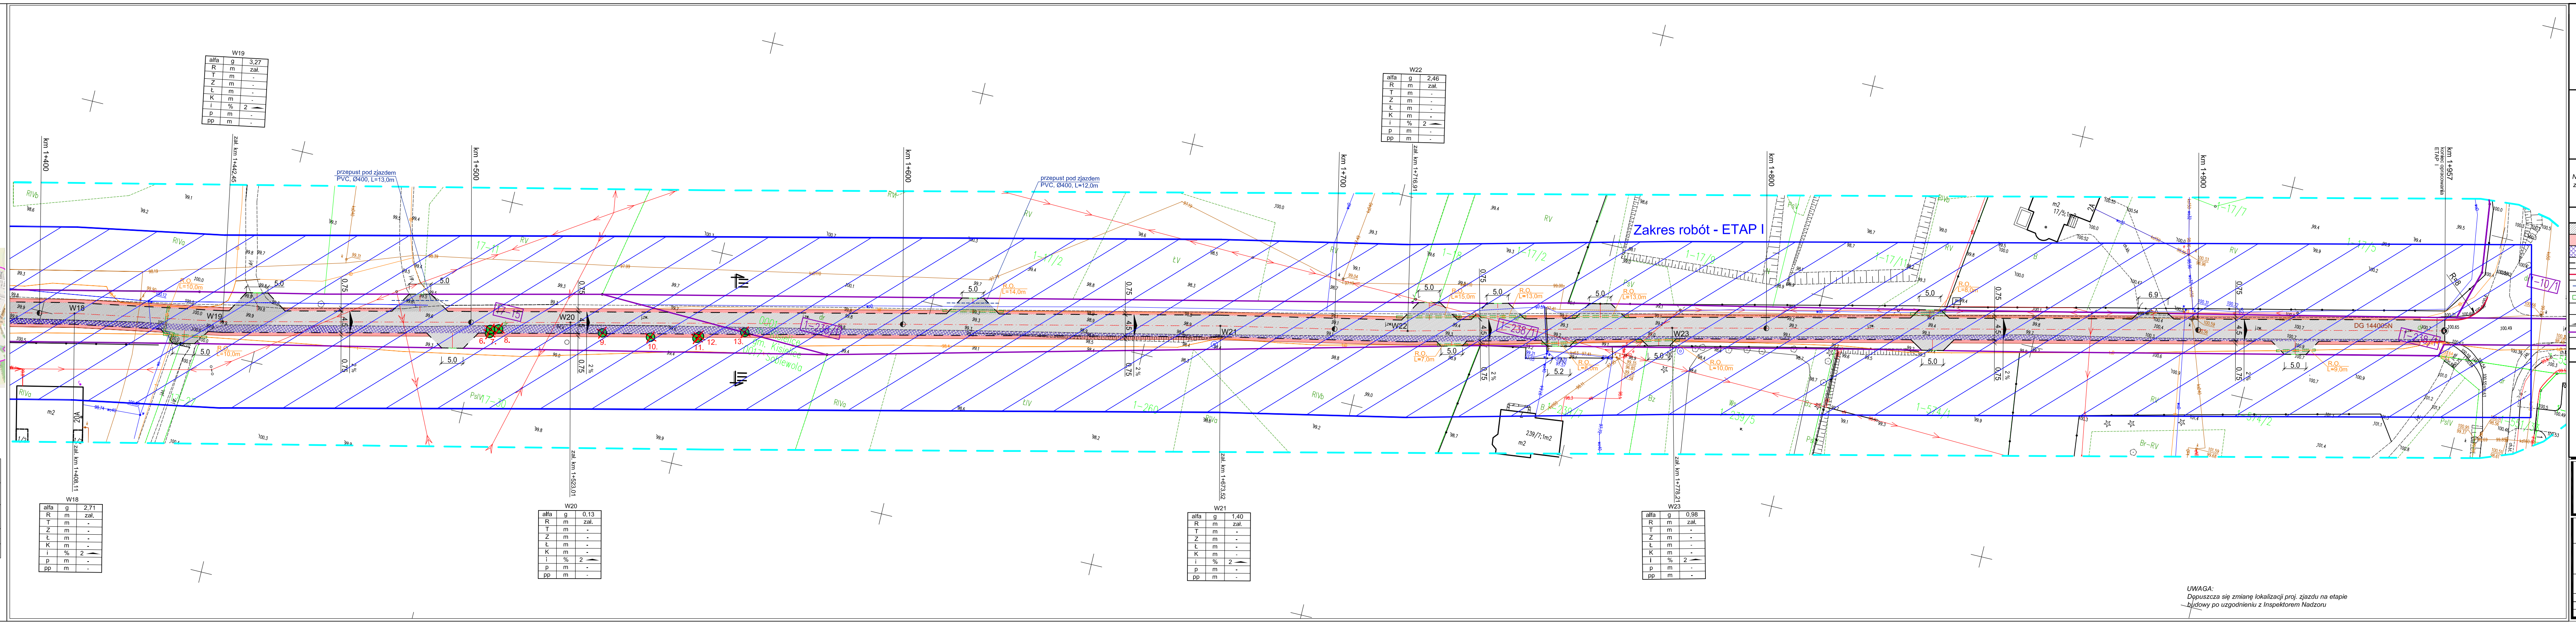
km 1+400
km 1+500
km 1+600
km 1+700
km 1+800
km 1+900
km 1+957
koniec opracowania
ETAP I
zał. km 1+406,11
zał. km 1+442,45
zał. km 1+523,01
zał. km 1+673,52
zał. km 1+716,91
zał. km 1+778,21
W18
W19
W20
W21
W22
W23
przepust pod zjazdem
PVC, Ø400, L=13,0m
przepust pod zjazdem
PVC, Ø400, L=12,0m
Zakres robót - ETAP I
DG 144/00N
238/1
10/1
0.75
4.5
0.75
2 %
5.0
5.2
6.9
RIVb
RIVa
RV
m2
238/7,m2
alfa g 2,71 R m zał. T m - Z m - Ł m - K m - i % 2 p m - pp m -
alfa g 3,27 R m zał. T m - Z m - Ł m - K m - i % 2 p m - pp m -
alfa g 0,13 R m zał. T m - Z m - Ł m - K m - i % 2 p m - pp m -
alfa g 1,40 R m zał. T m - Z m - Ł m - K m - i % 2 p m - pp m -
alfa g 2,46 R m zał. T m - Z m - Ł m - K m - i % 2 p m - pp m -
alfa g 0,98 R m zał. T m - Z m - Ł m - K m - i % 2 p m - pp m -

UWAGA:
Dopuszcza się zmianę lokalizacji proj. zjazdu na etapie budowy po uzgodnieniu z Inspektorem Nadzoru

Mapa do celów projektowych
Skala 1:500

Miasto Kisielice
obręb 1 Kisielice

Gmina Kisielice
obręb Limża, Sobiewola

Wydruk mapy elektronicznej zgodny z mapą do celów projektowych wpisaną do zasobów PODGiK w Iławie pod nr WGN.6640.1553.2023_2 w dniu 16.10.2023r.

Niniejsza mapa spełnia kryteria określone w Rozporządzeniu MGPiB z dn. 21.02.1995r. oraz Rozporządzenia MSWiA z dnia 09.11.2011r. i służy jako mapa do celów projektowych

OZNACZENIA (LEGENDA) :

▨	proj. jezdnia - naw. z betonu asfaltowego
▨	proj. pobocze z k. łam. stab. mech. grub. 15cm
▩	proj. poszerzenie jezdni - nowa konstrukcja
— — —	proj. krawędź jezdni
—	proj. krawężnik betonowy zwykły 15x30cm (+12cm)
– – – –	proj. przepust pod zjazdem z rur PE, Ø400 z prefabrykowanymi ściankami czołowymi
⊏ ⊐	proj. rury osłonowe na kable teletech.
⊗	drzewo do wycinki
2 % ▲	spadki poprzeczne
—	granica działki
238/1	nr dz. pod inwestycję

UKŁAD ARKUSZY

3. 4.

N

PRACOWNIA PROJEKTOWA "dib"
Łukasz Zieliński
14-200 Iława, Dziarny 49
tel. 607-111-581, e-mail: dibprojekty@wp.pl
NIP 744-150-70-22, REGON 281598070

Nazwa obiektu budowlanego:
Przebudowa nawierzchni drogi w Kisielicach ul. Zagrodowa - etap 1

Adres obiektu budowlanego:
Miasto Kisielice, obręb 1 Kisielice, dz. nr 10/1; 238/1
Gmina Kisielice
obręb Limża, dz. nr 206
obręb Sobiewola, dz. nr 15

Nazwa i adres inwestora:
Gmina Kisielice
14-220 Kisielice
ul. Daszyńskiego 5

Tytuł rysunku: **PLAN SYTUACYJNO - WYSOKOŚCIOWY**
Skala: **1:500**
Nr rys. **2.4.**

Imię i nazwisko	Branża	Nr upraw. bud.	Data:	Podpis
inż. Bogdan Motyliński	drogowa	WAM/0097/PWOK/04	02.2024r.	
tech. bud. Łukasz Zieliński	drogowa	-	02.2024r.	